





acesso a
garagem

WC 01

WC 02


COPA

entrada


multimedia


PANTA

Todas as medidas apresentadas são meramente indicativas; para a execução, é imprescindível realizar medições diretamente na obra.

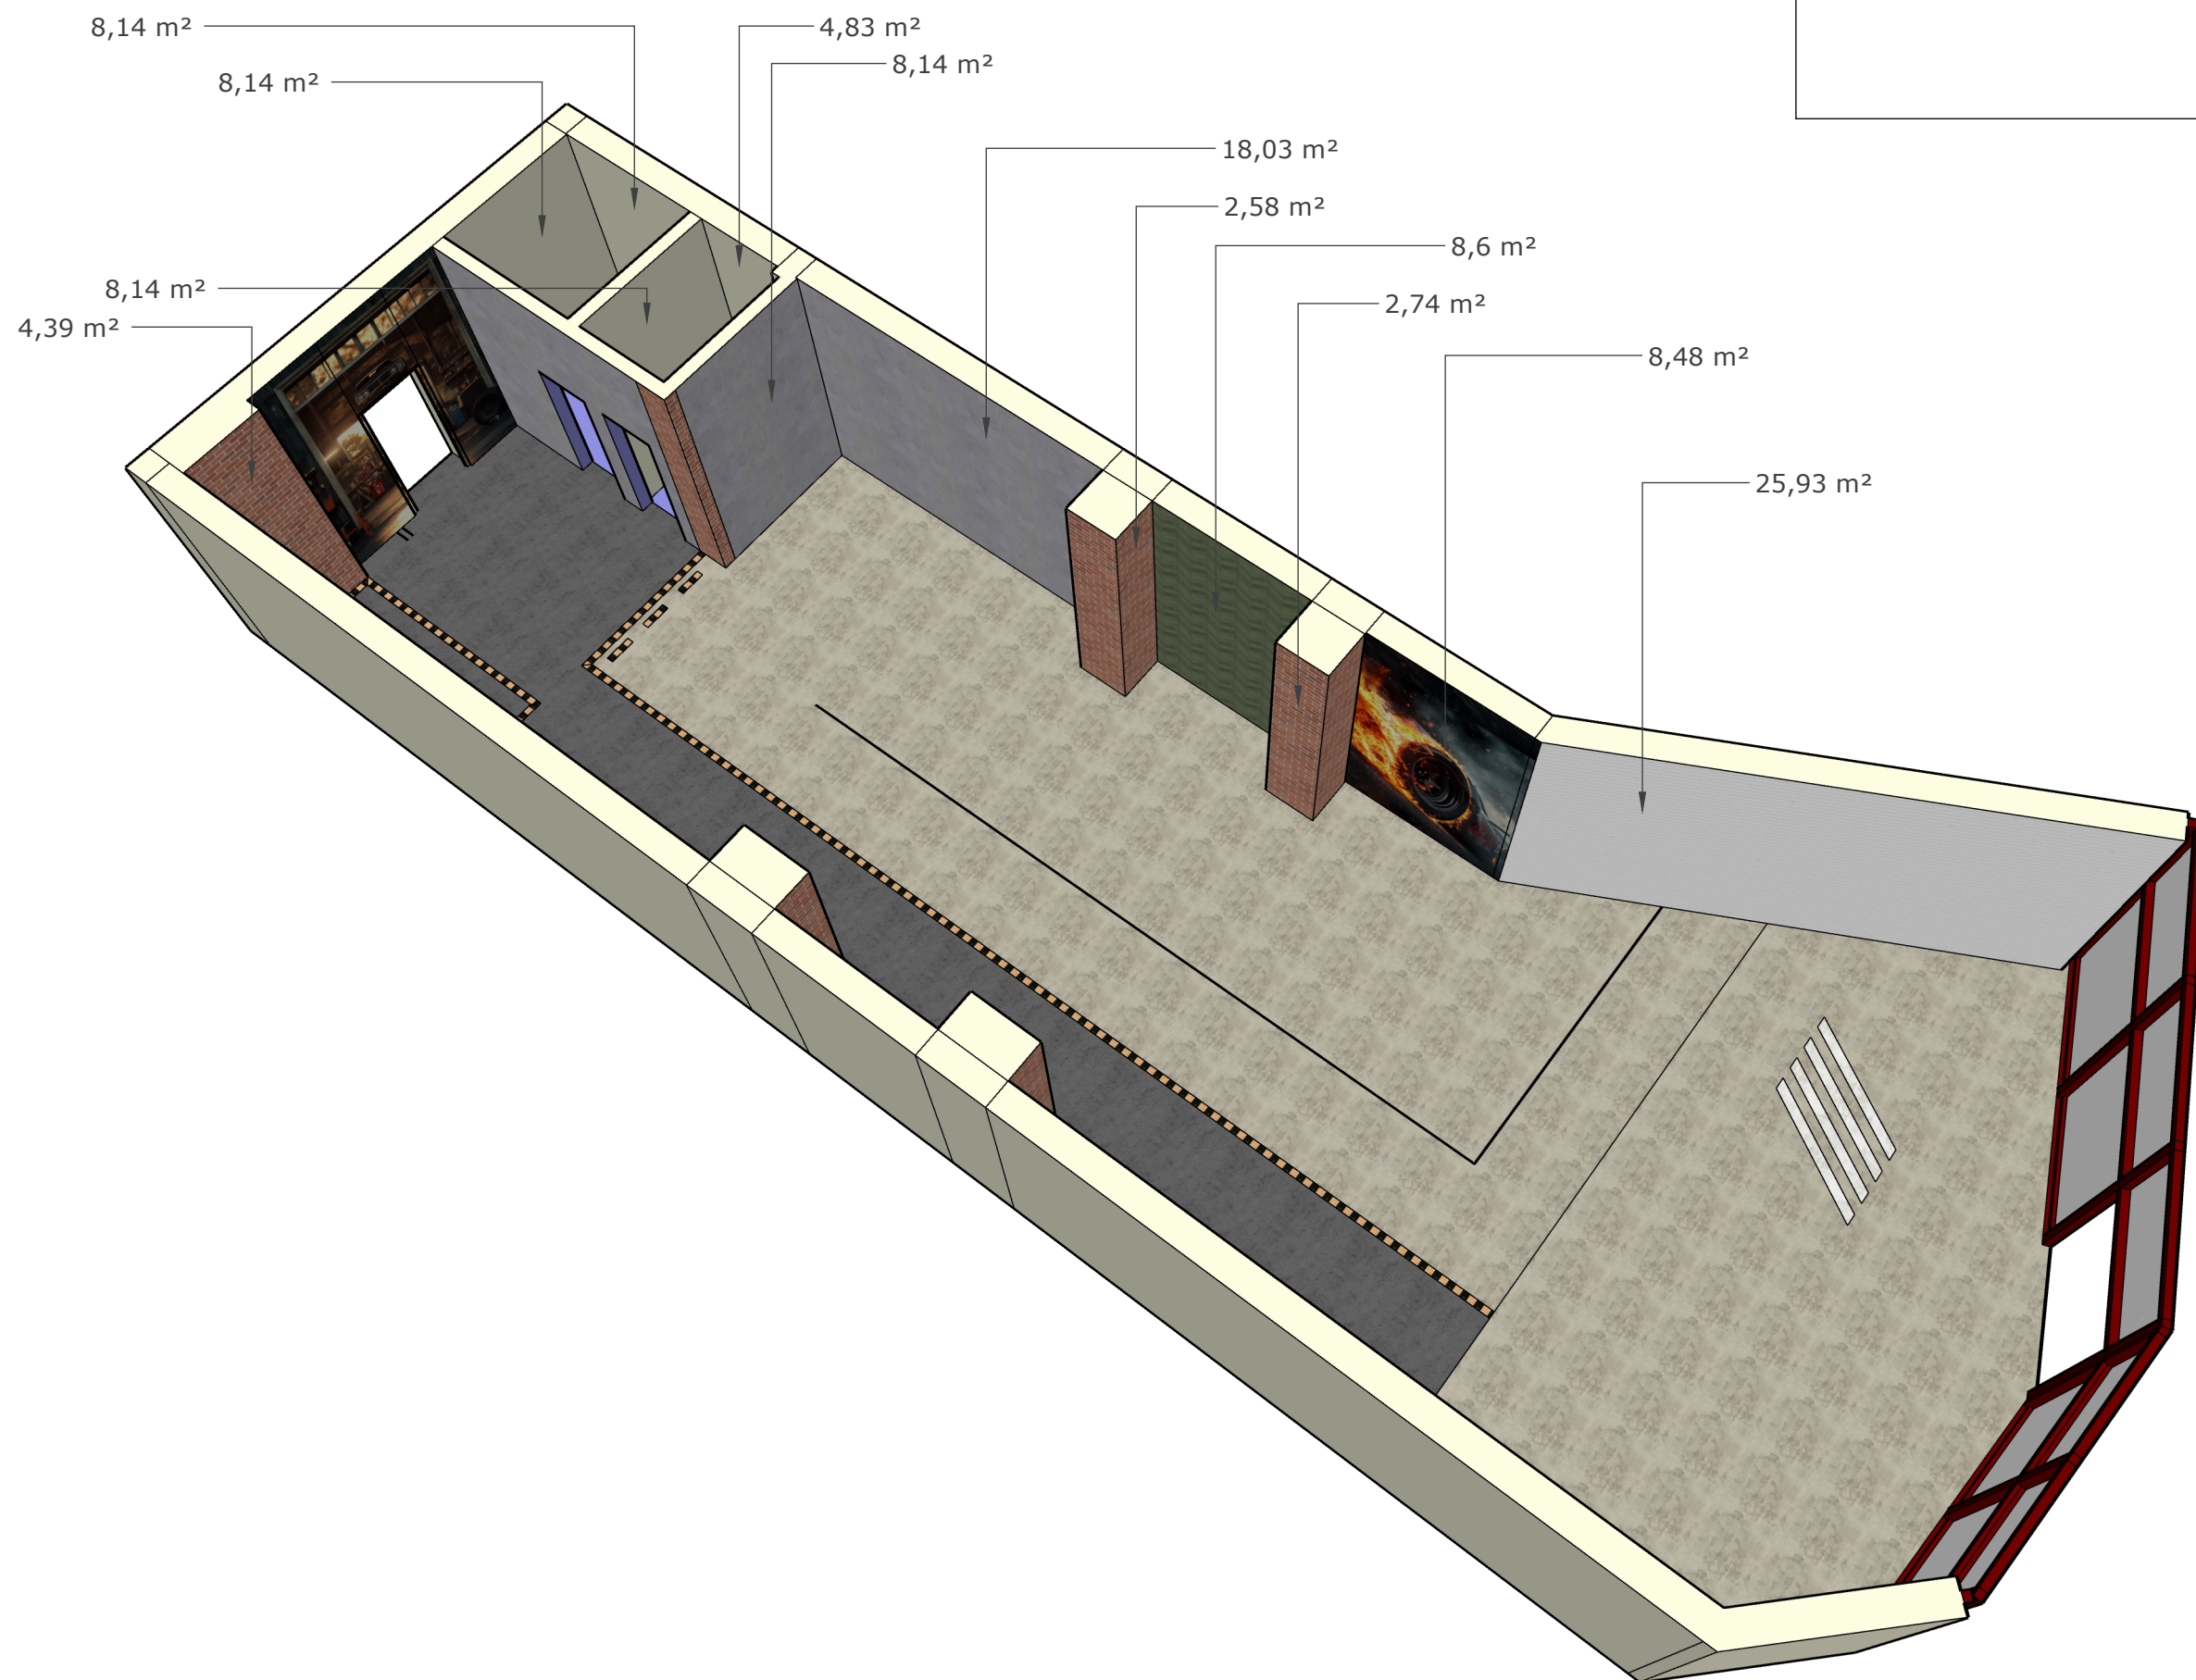


PANTA

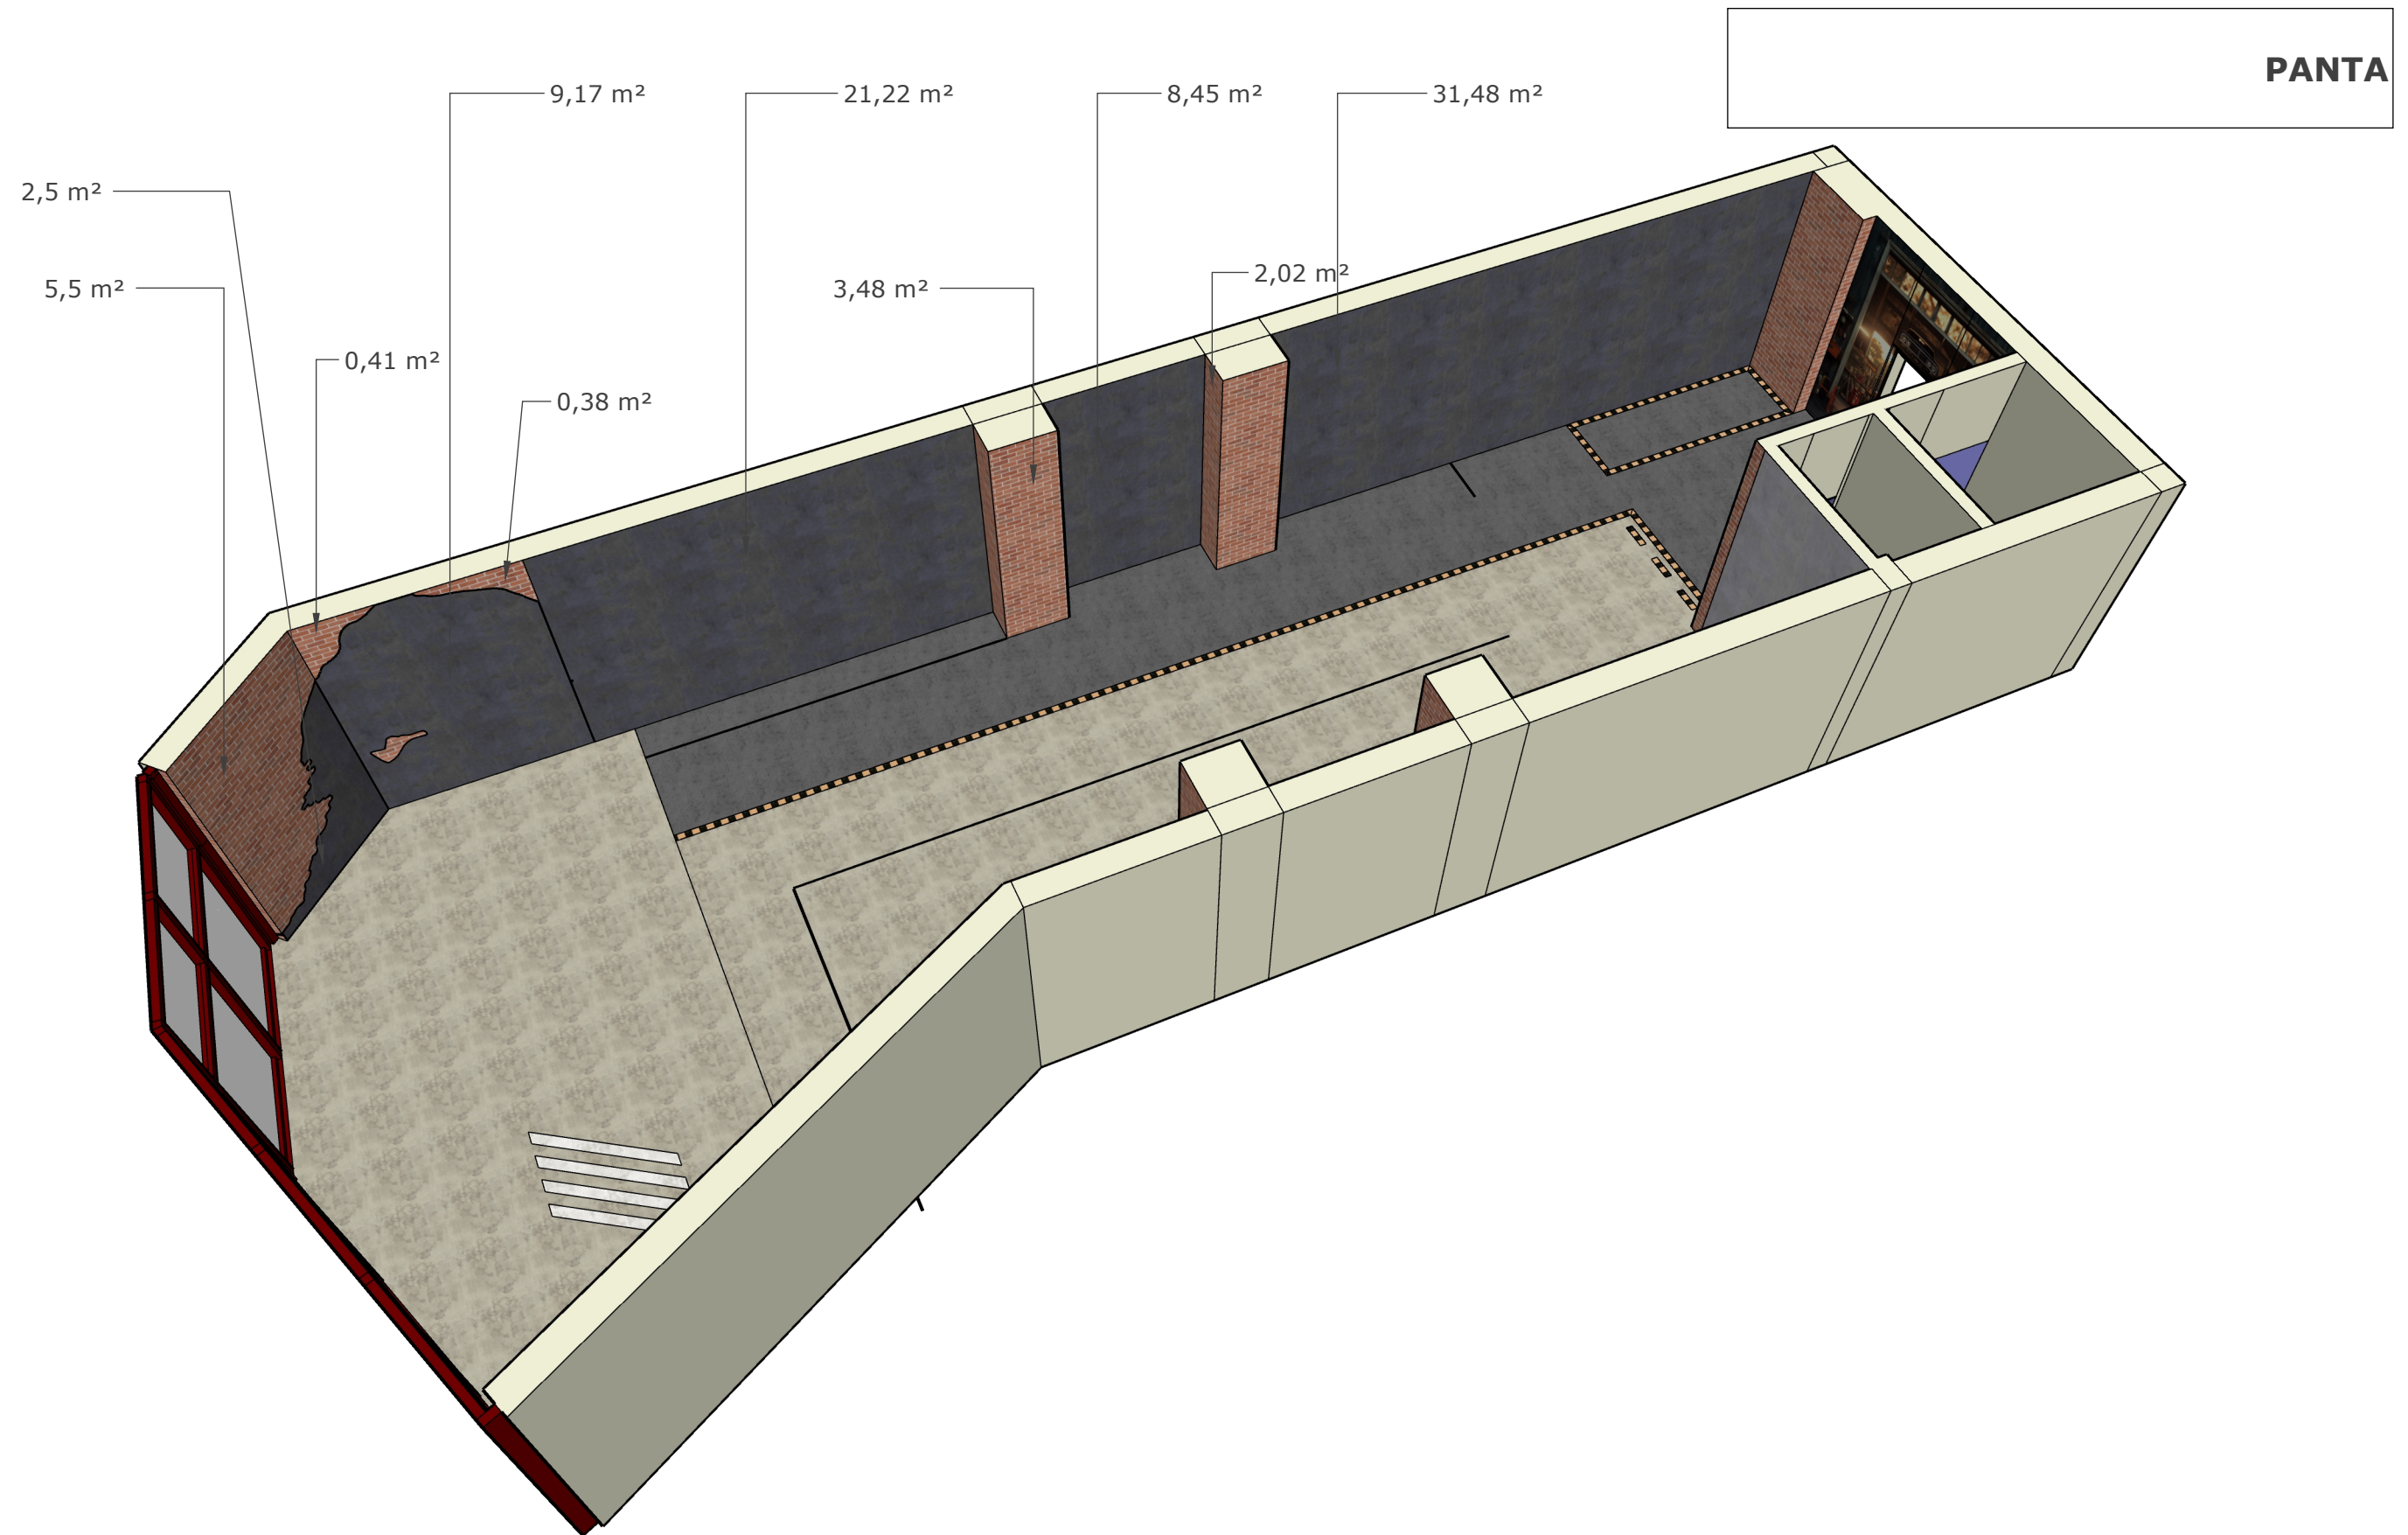


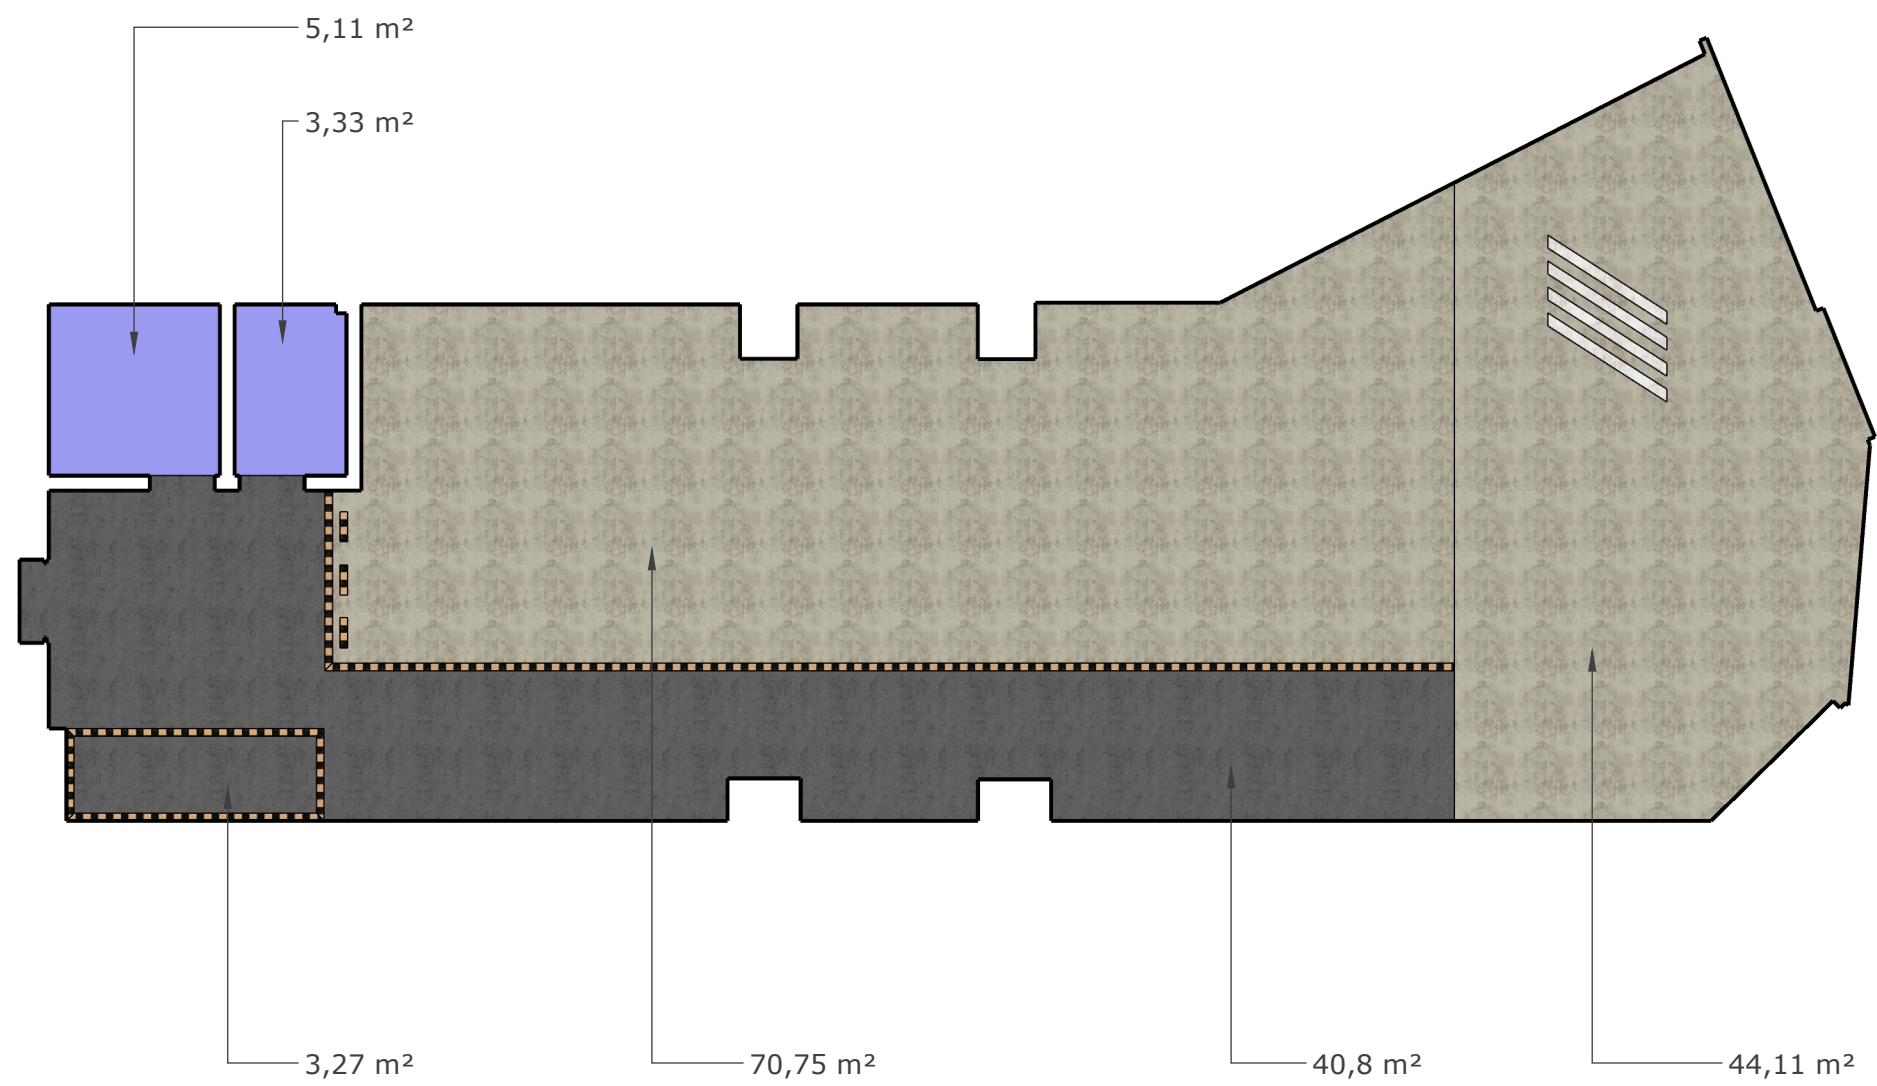


PISO

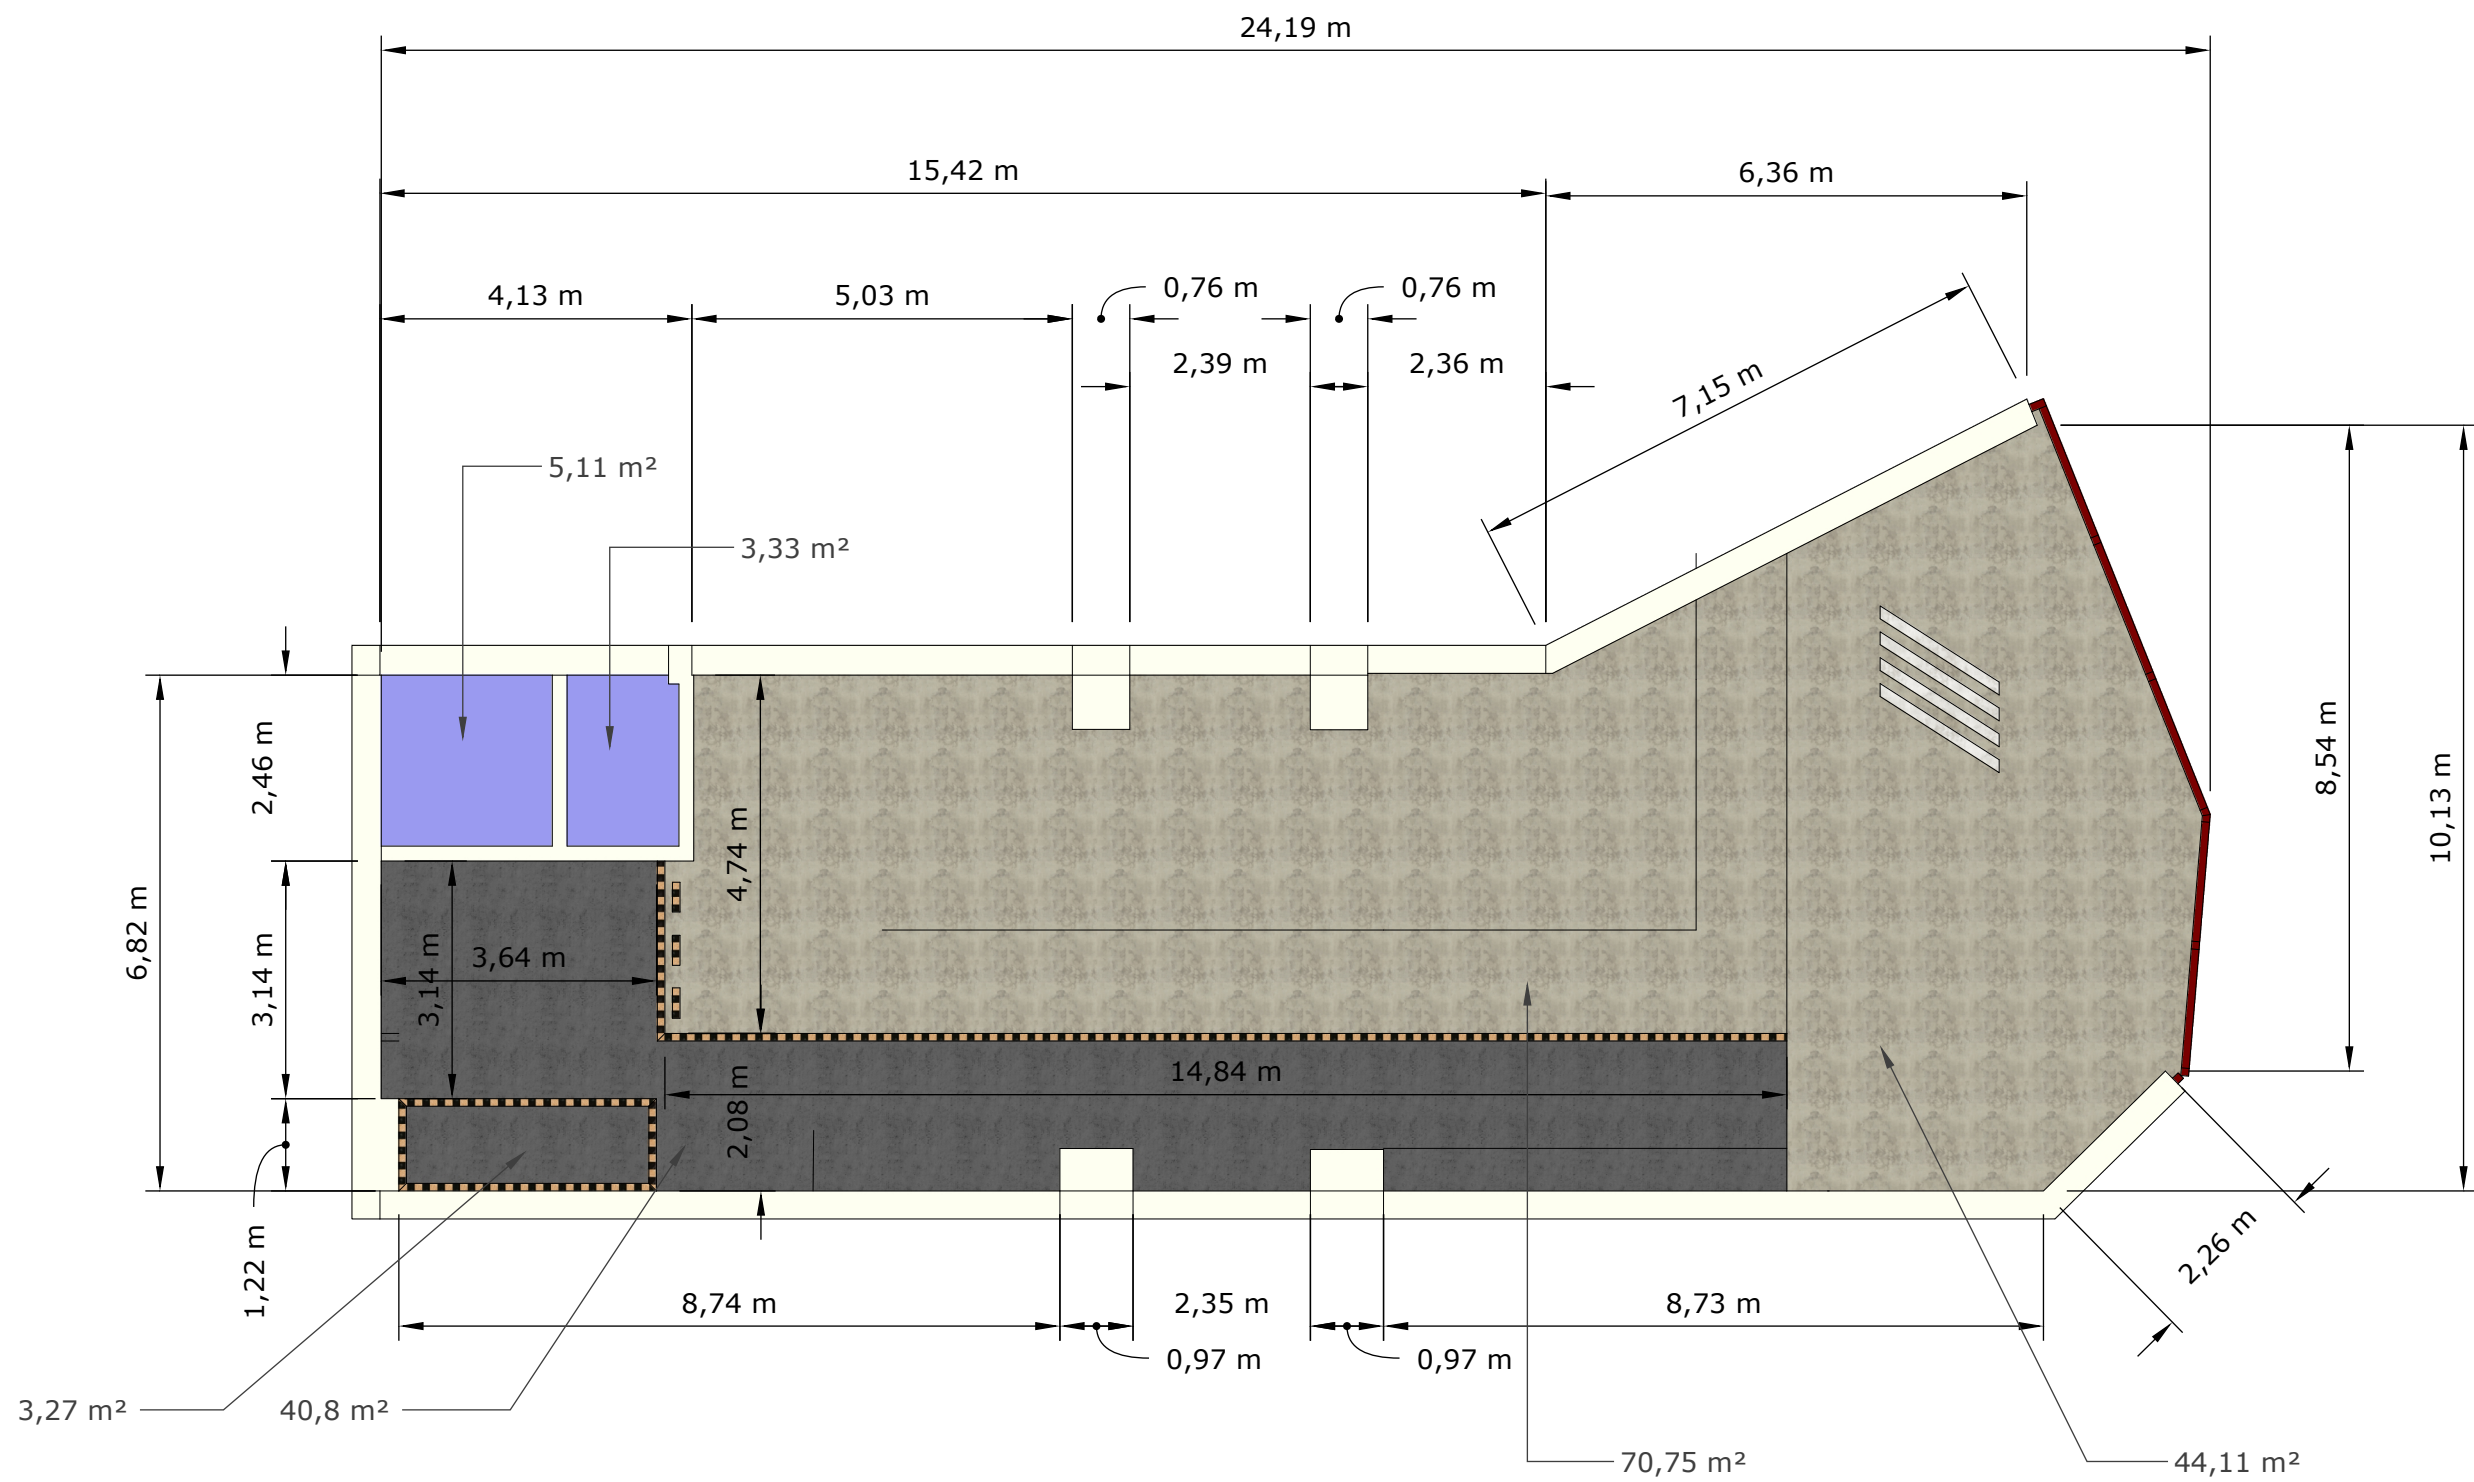


PISO

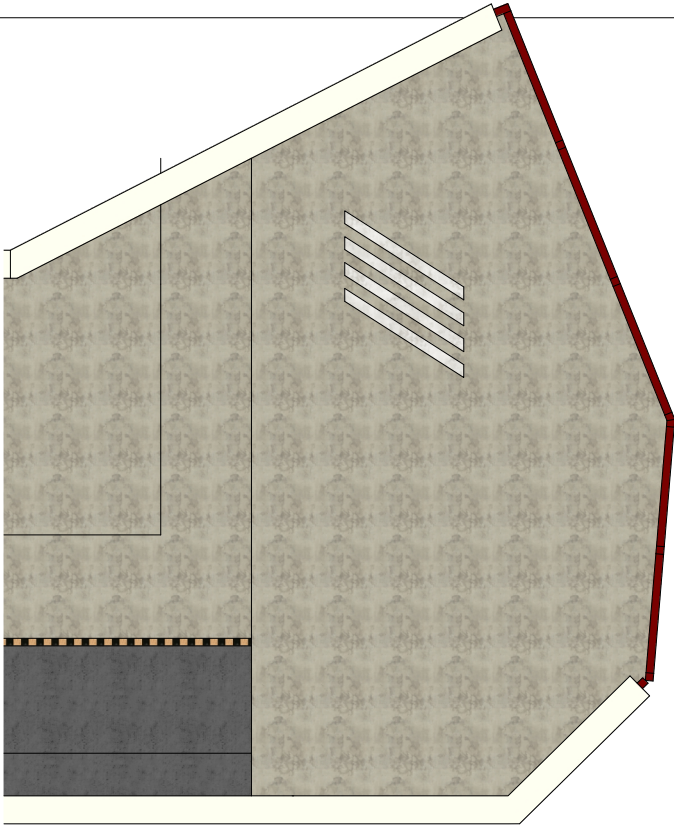


ESCALA 1:100

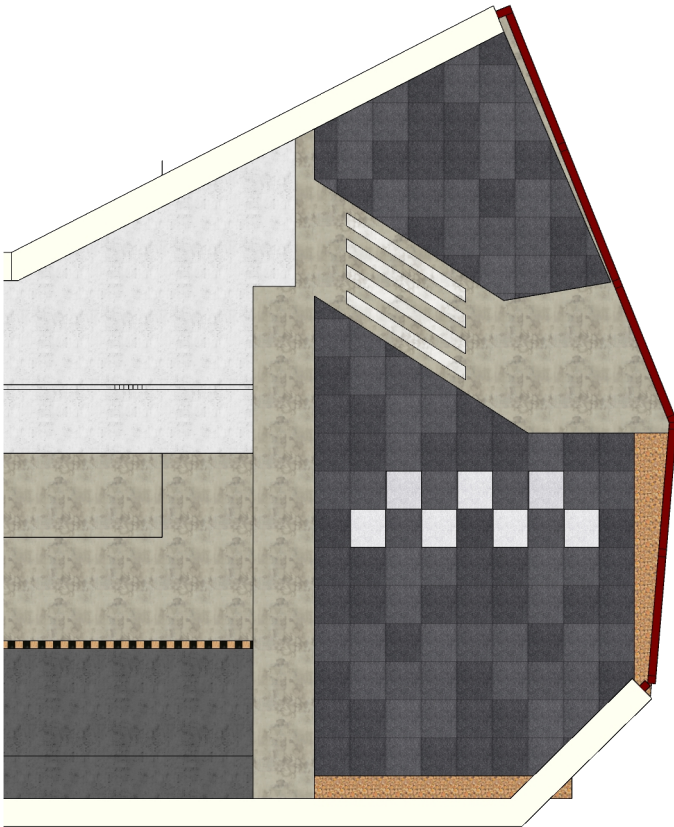

ESCALA 1:100


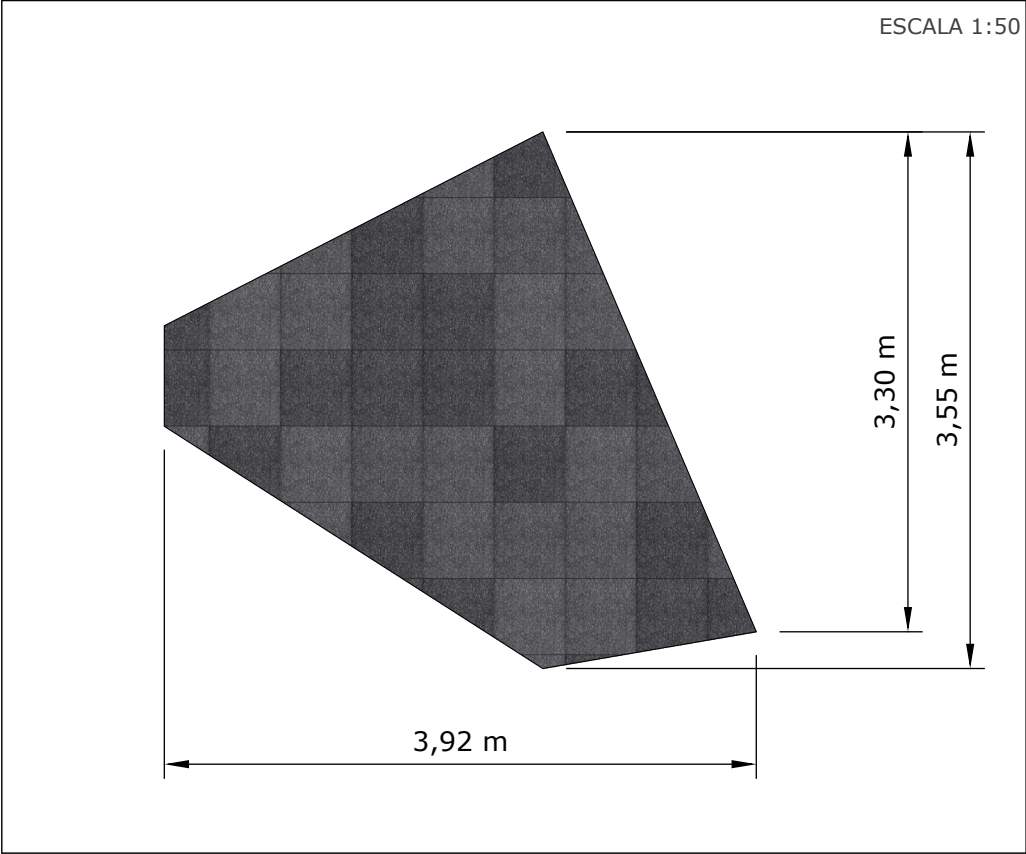


ENTRADA
TAPETE DIREITO

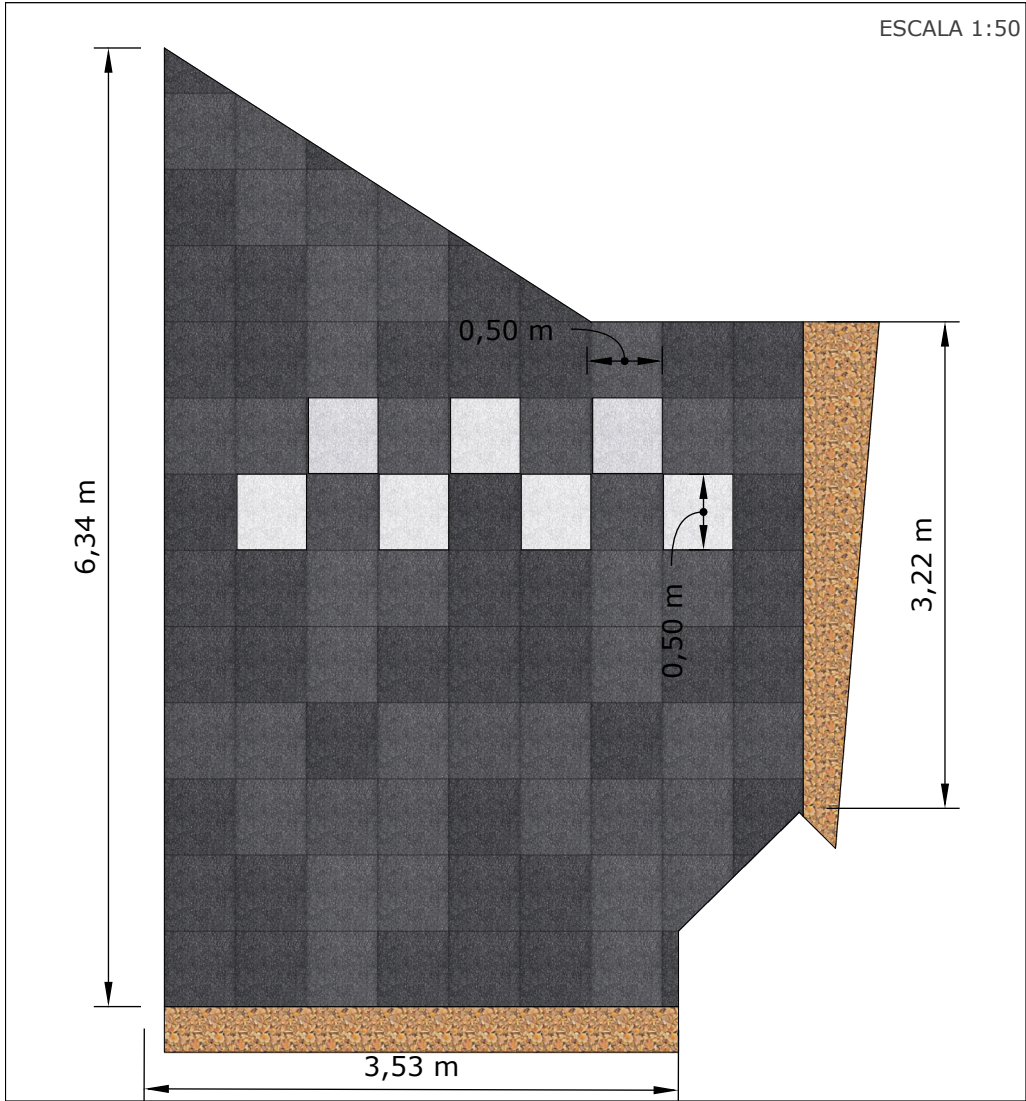



ENTRADA
TAPETE ESQUERDO




Todas as medidas apresentadas são meramente indicativas; para a execução, é imprescindível realizar medições diretamente na obra.

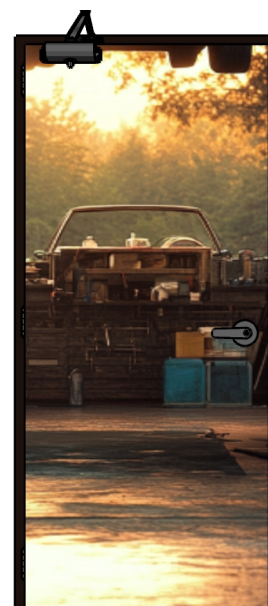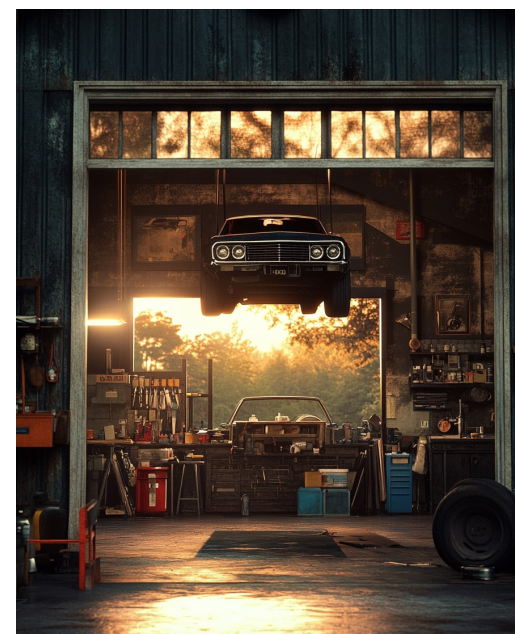


PAREDE ACESSO A GARAGEM E WC


ESCALA 1:100

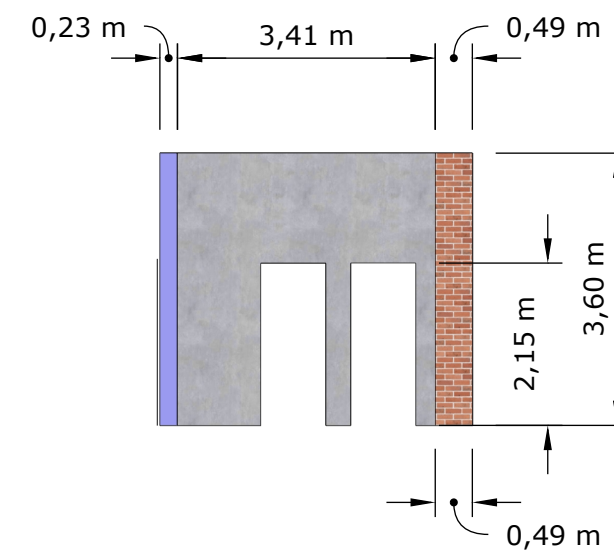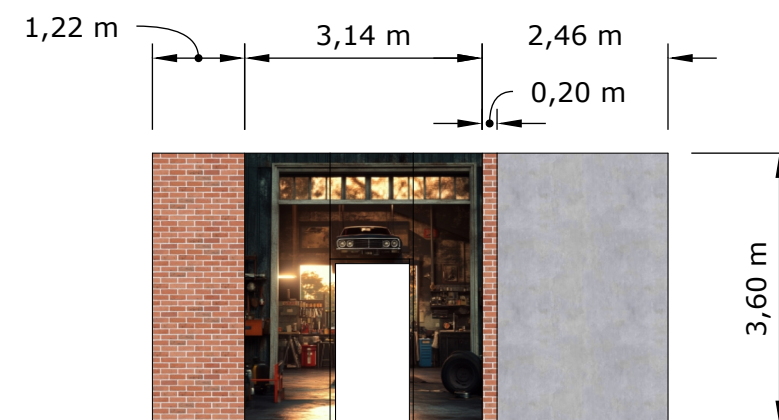

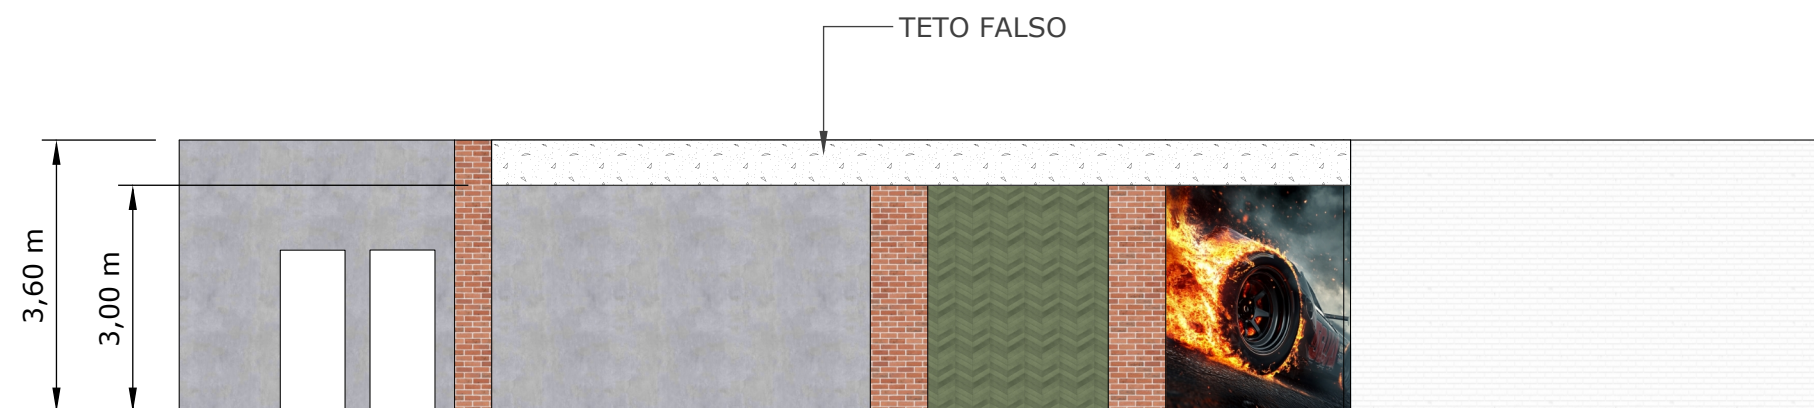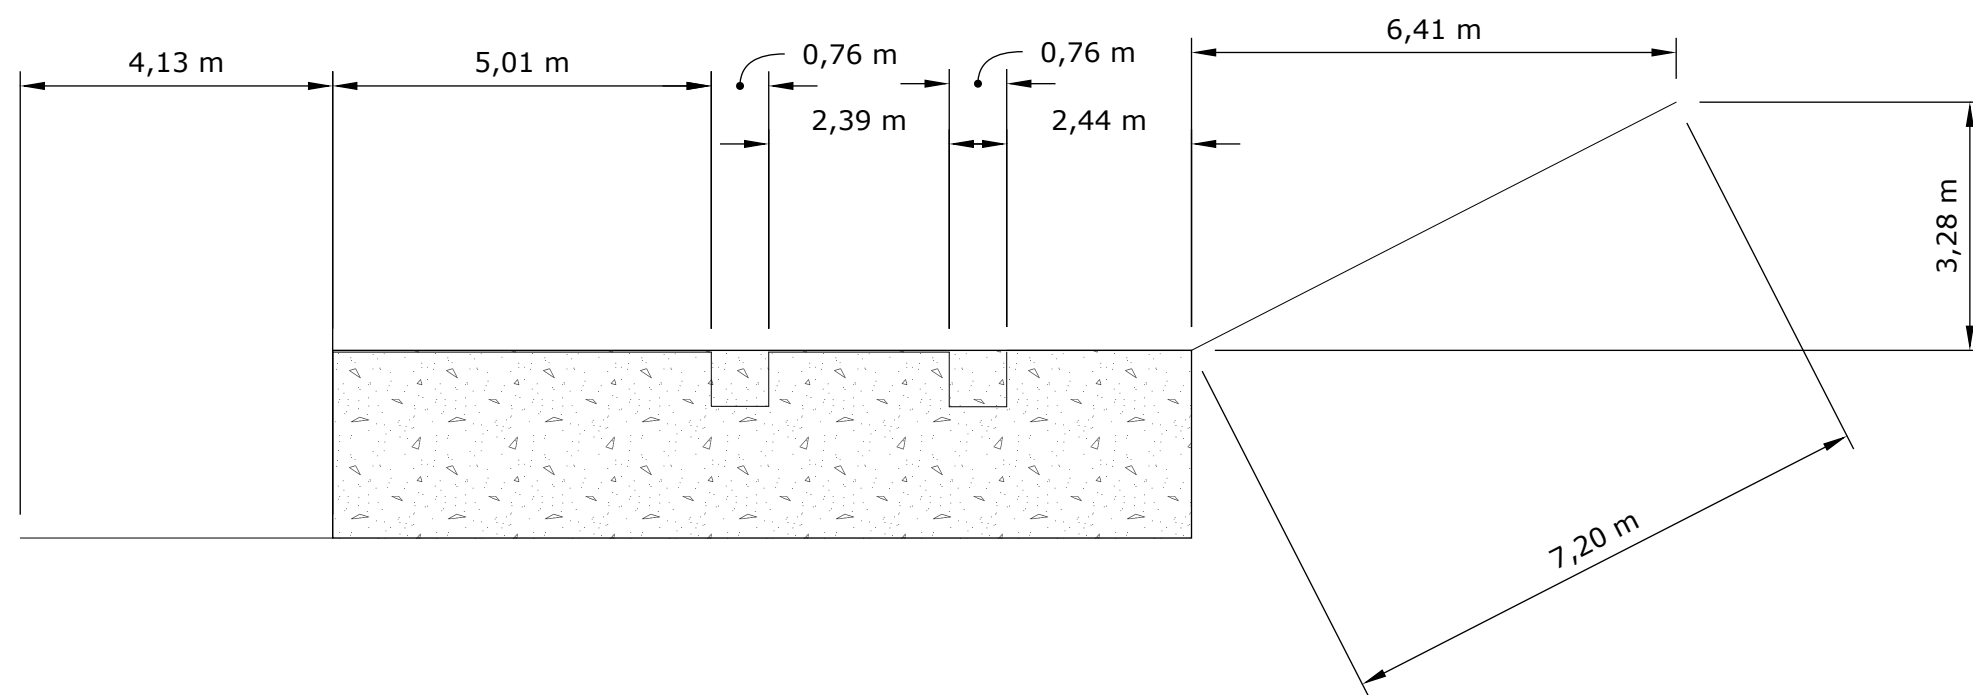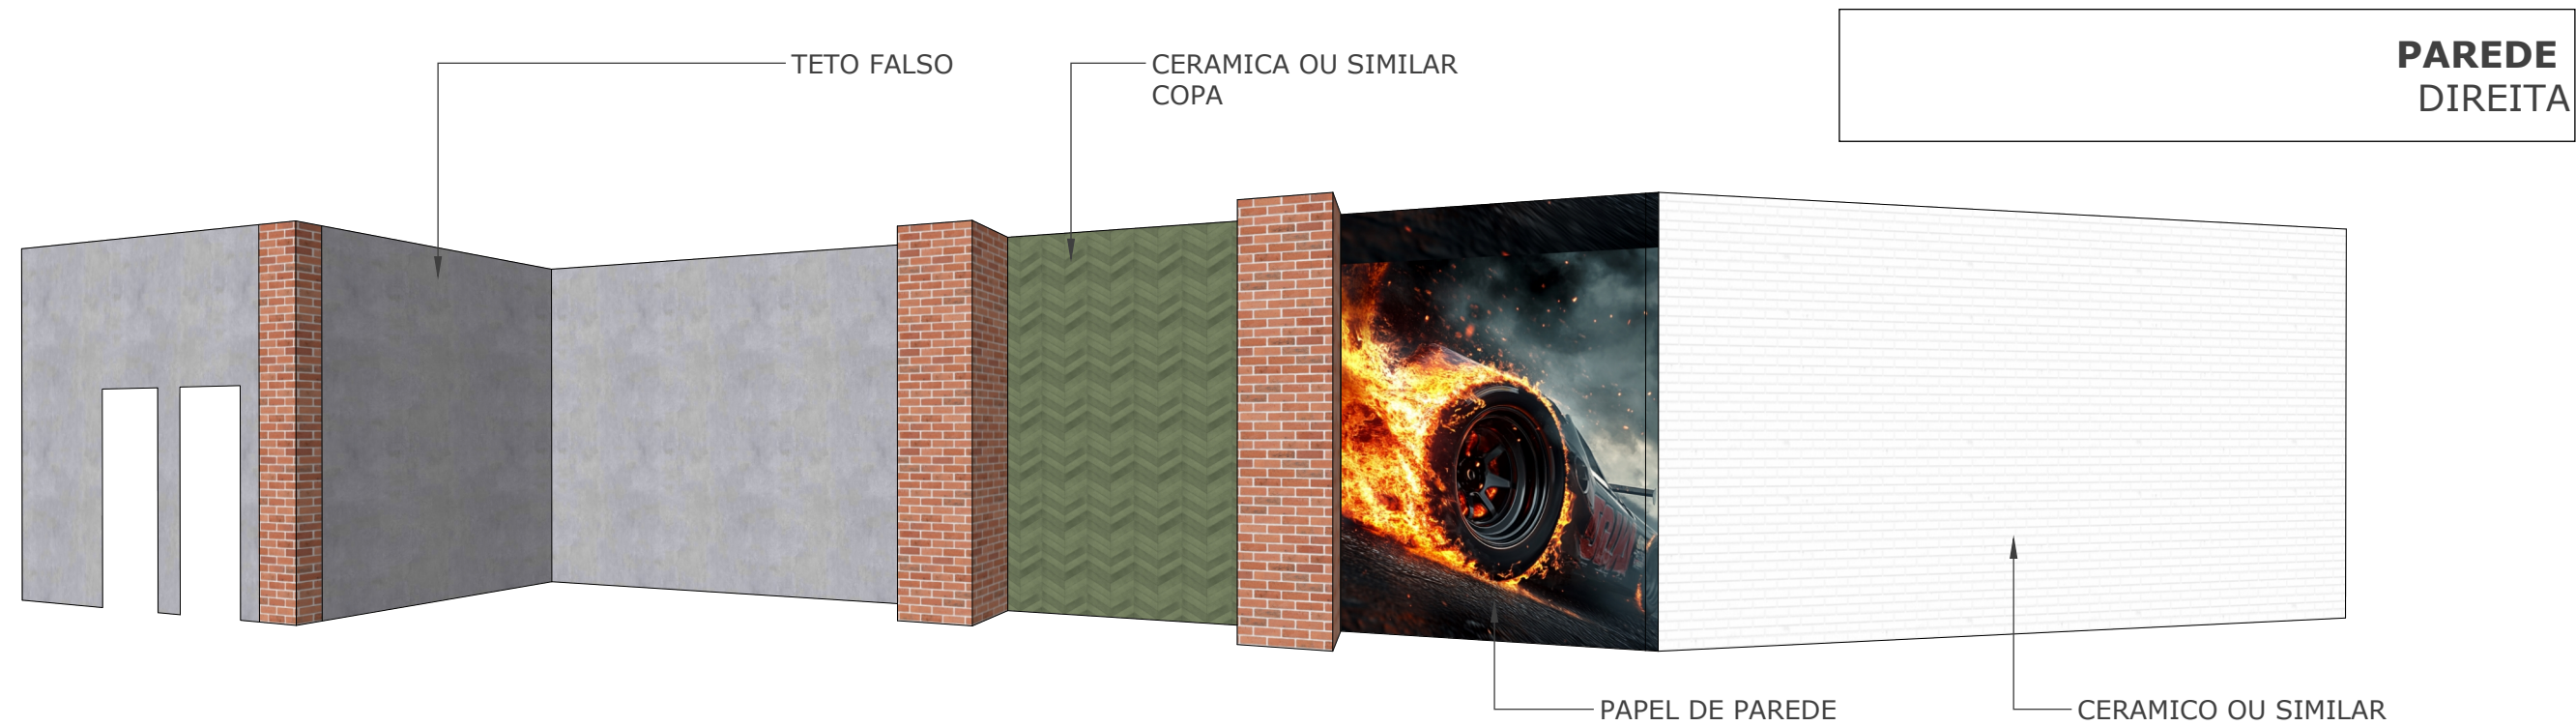


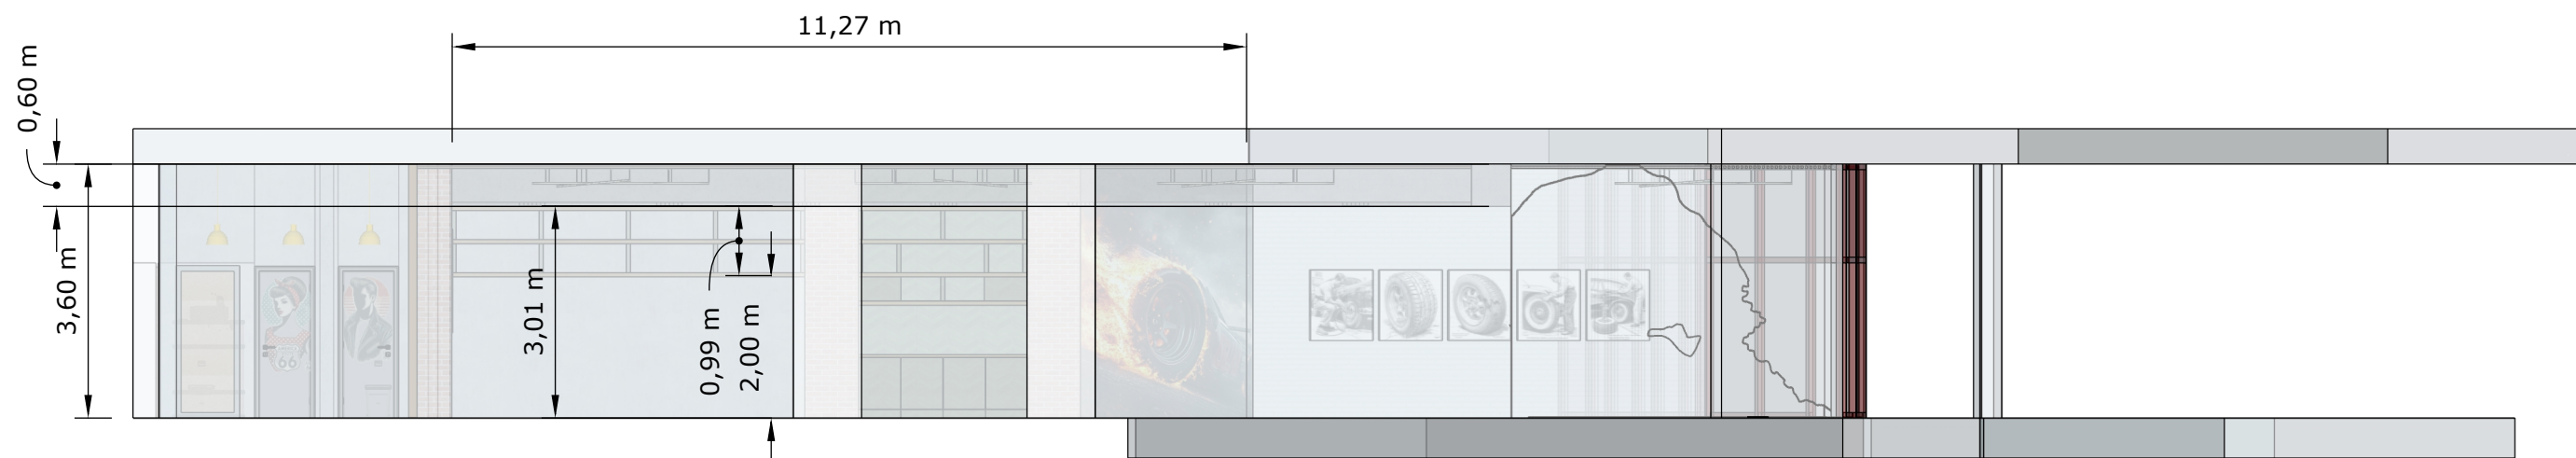







**PAREDE
DIREITA**

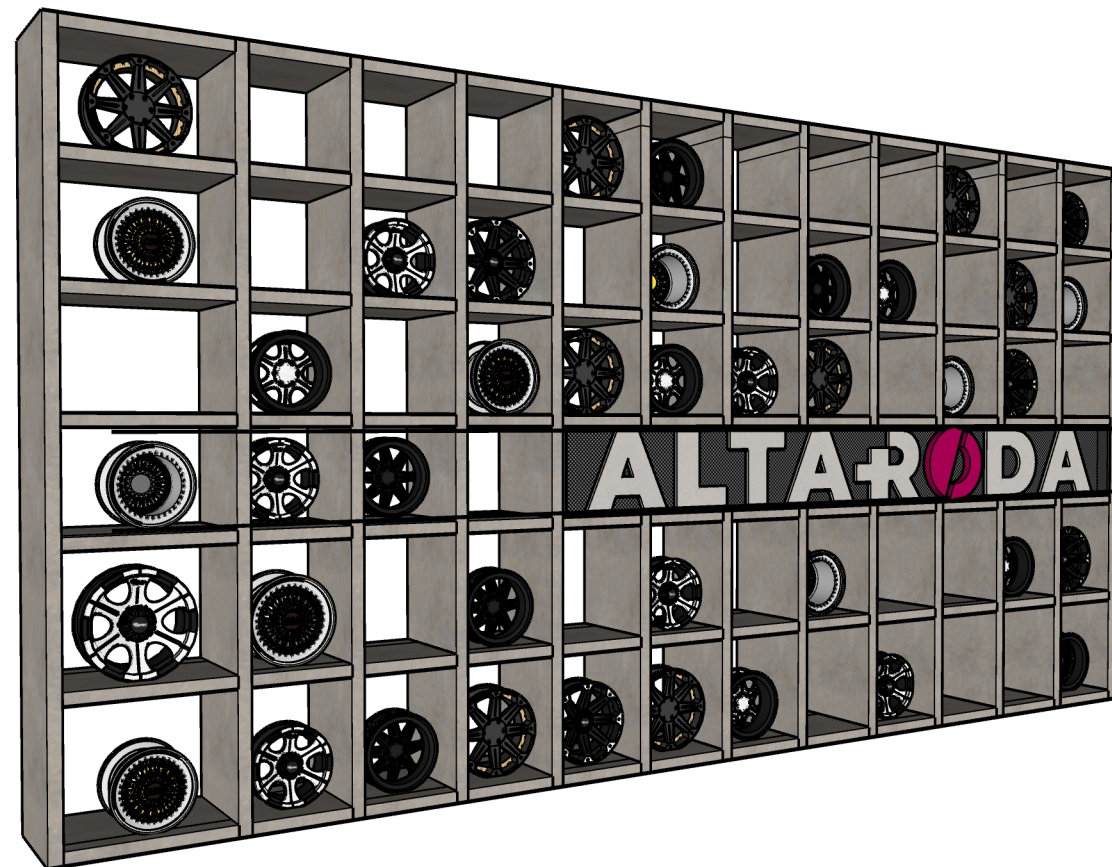

ENTRADA
ESTANTE



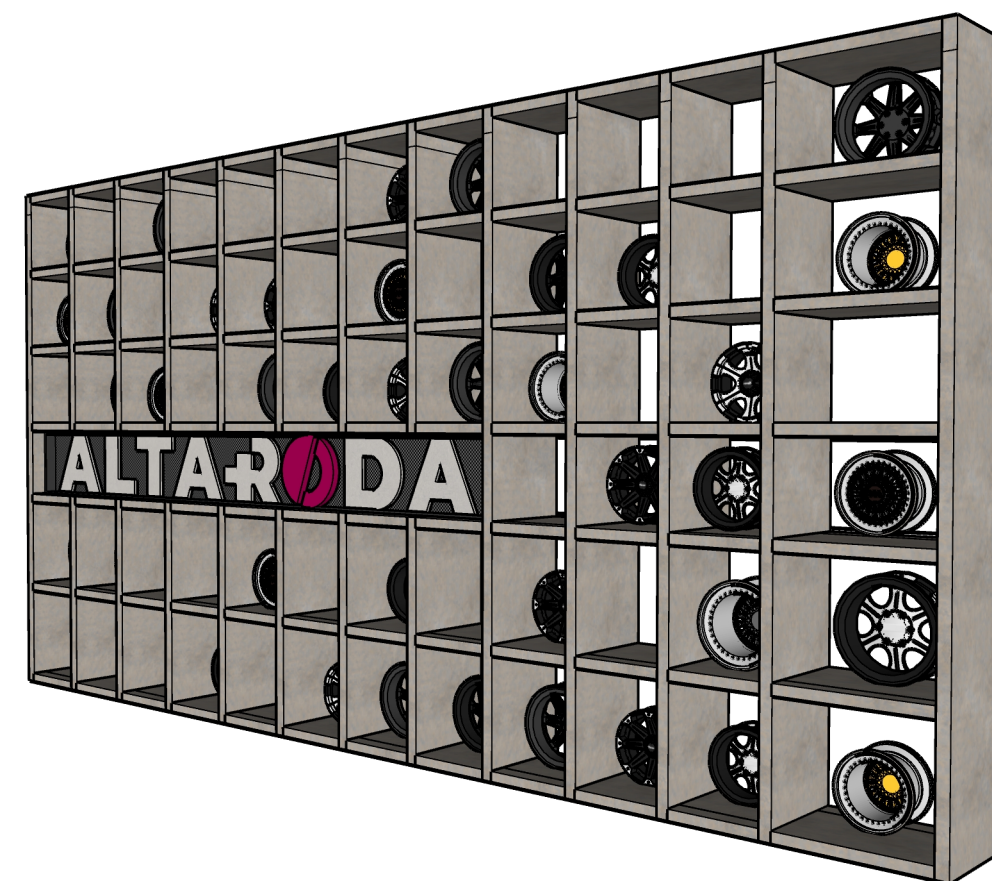


ENTRADA
ESTANTE

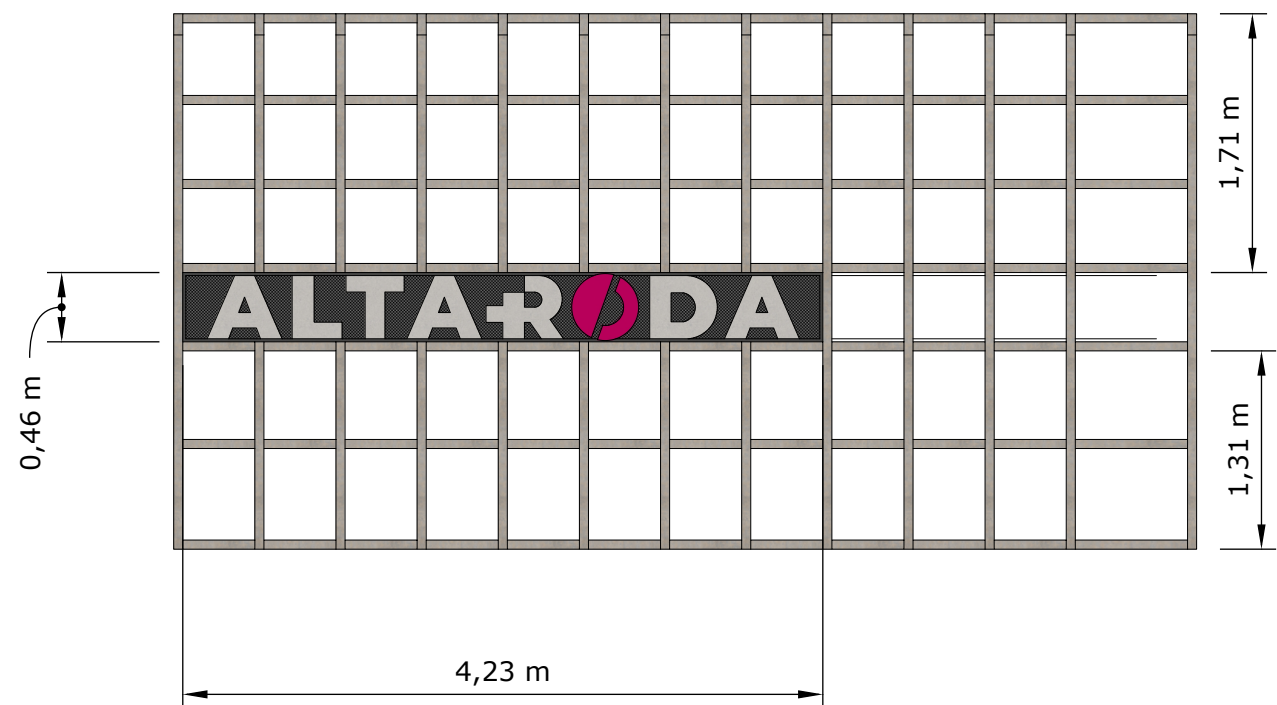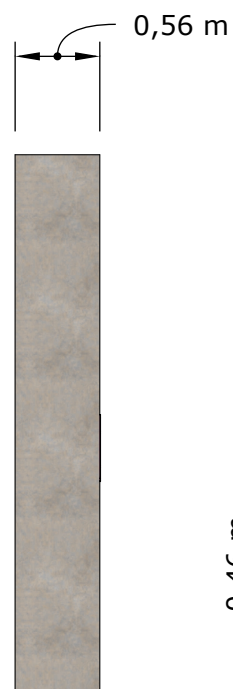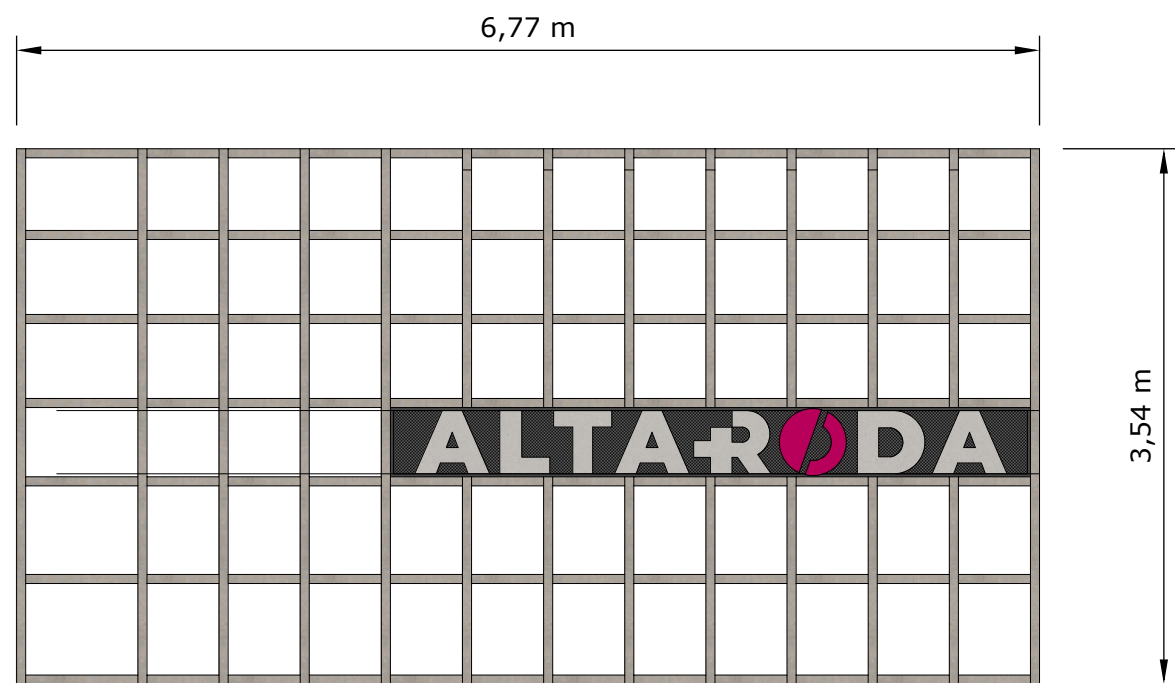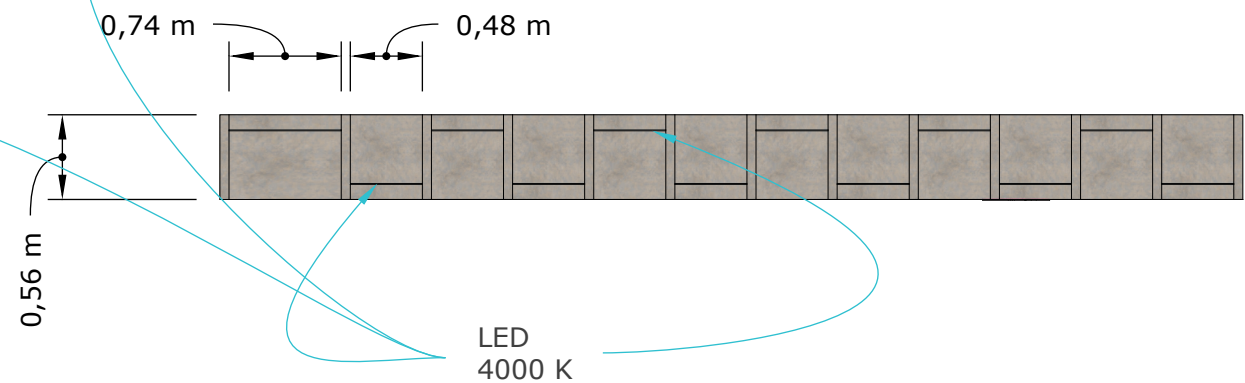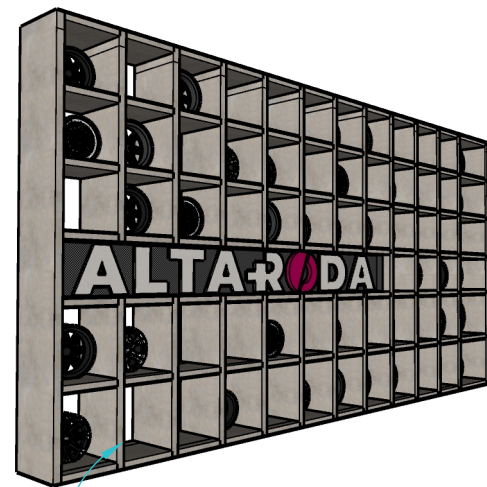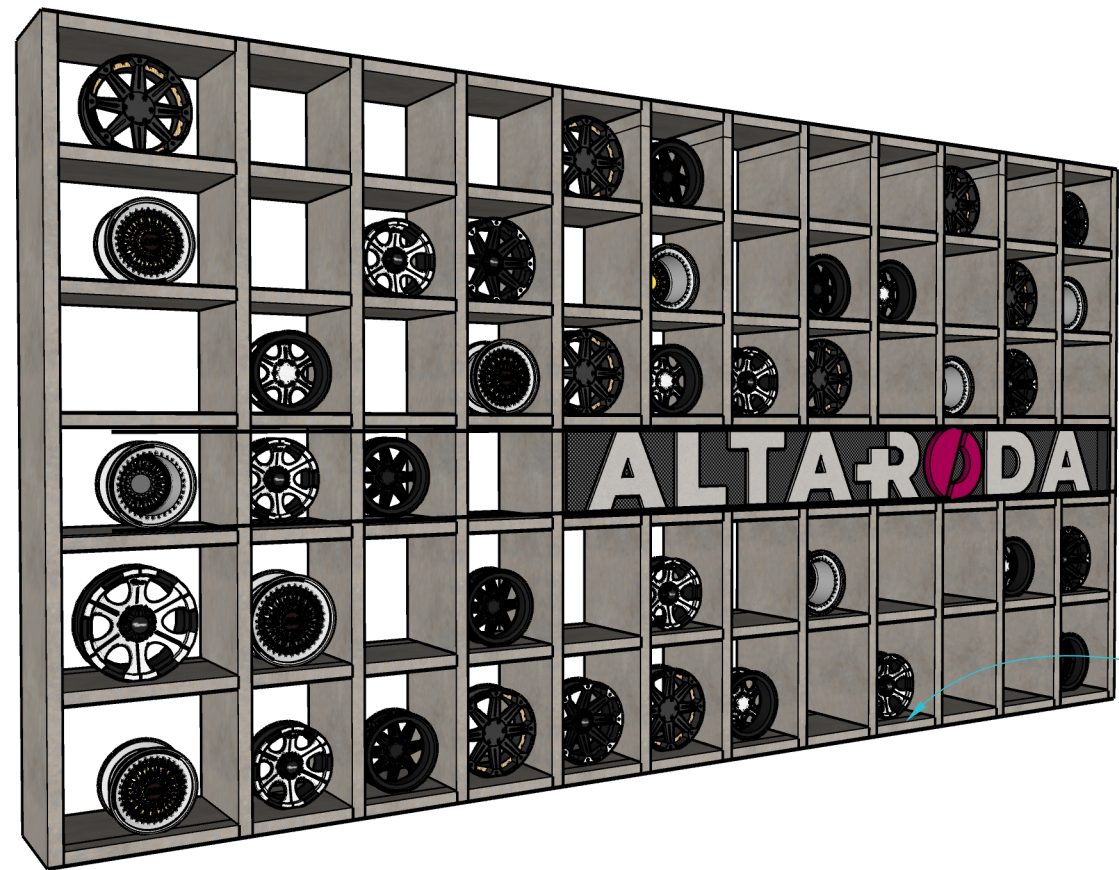




Todas as medidas apresentadas são meramente indicativas; para a execução, é imprescindível realizar medições diretamente na obra.

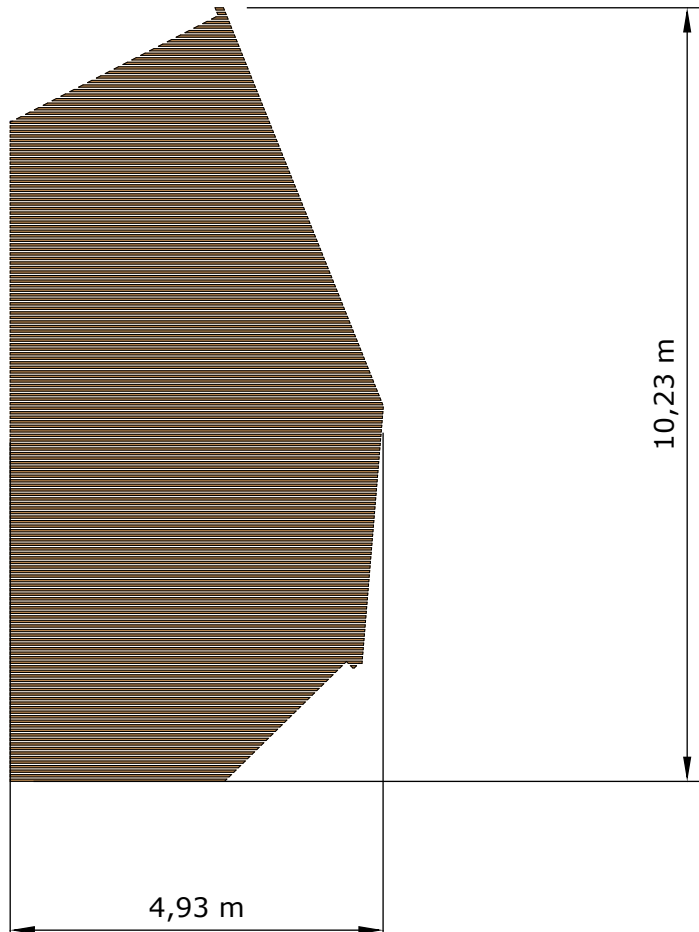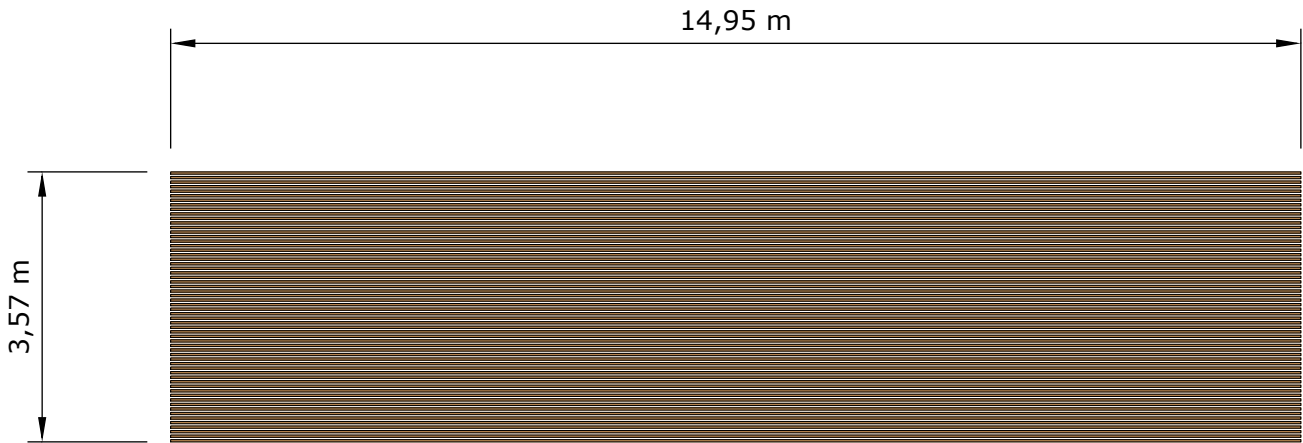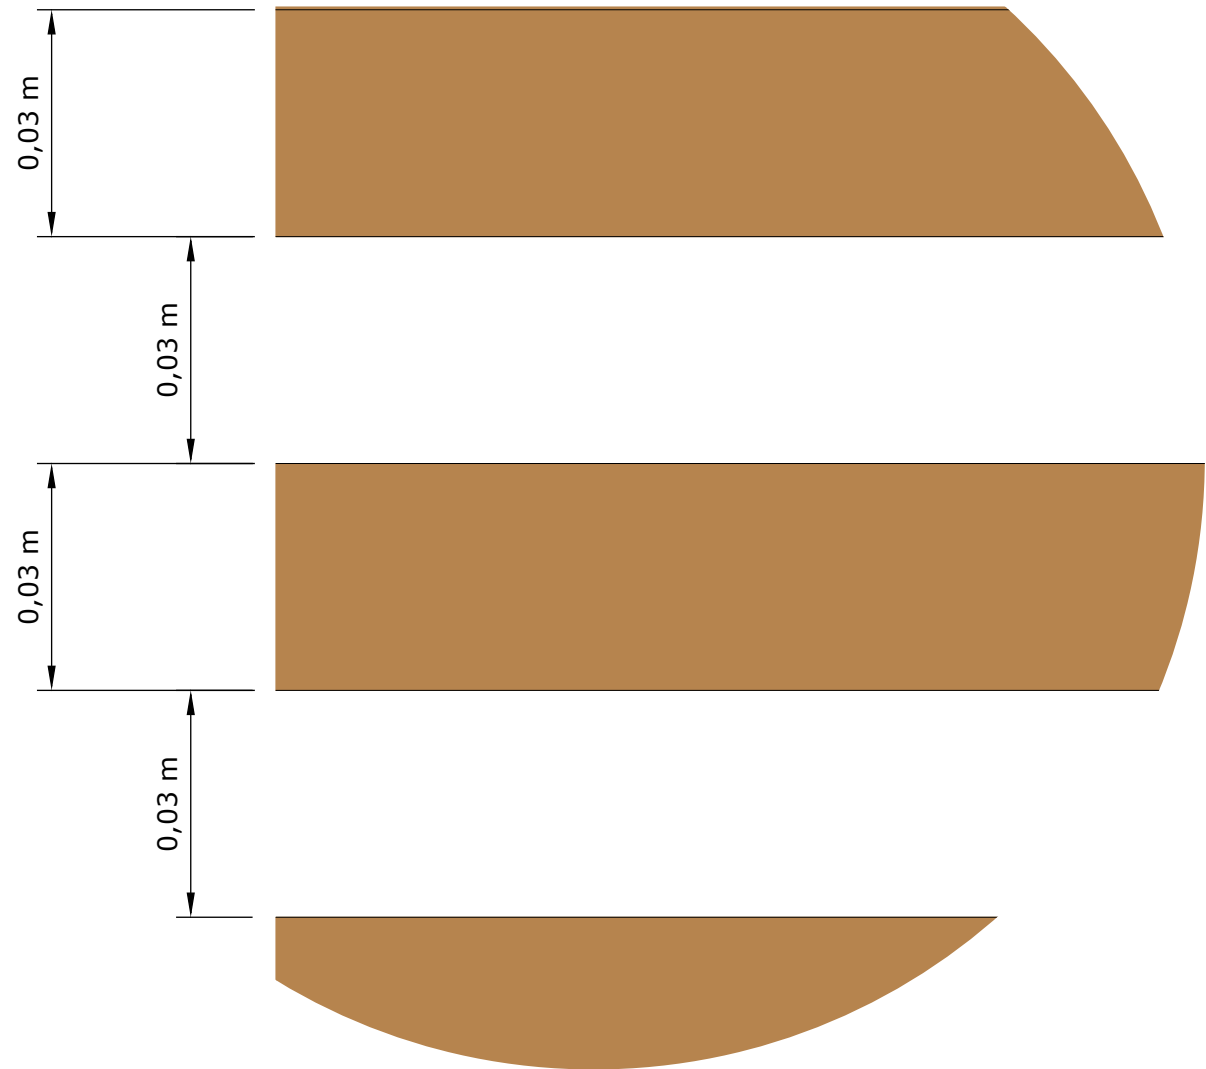


**TETO
RIPADO**

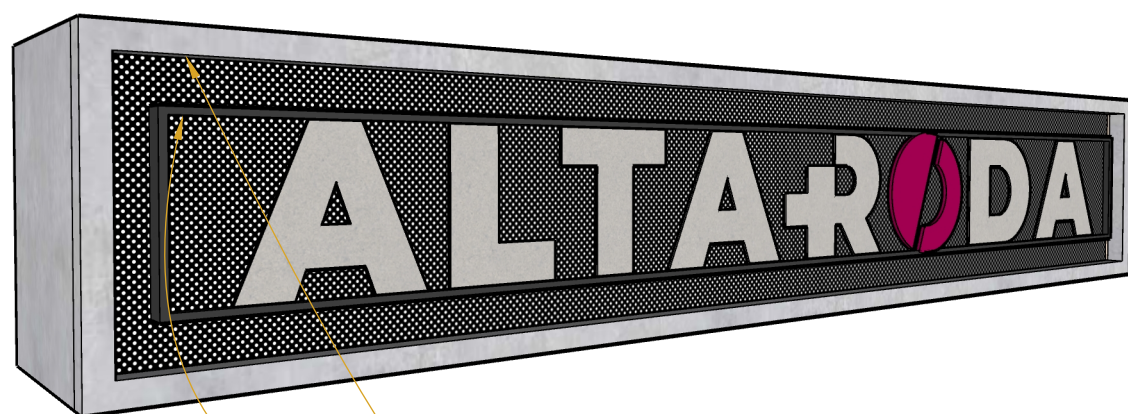



LED
2300K




LED
2300K

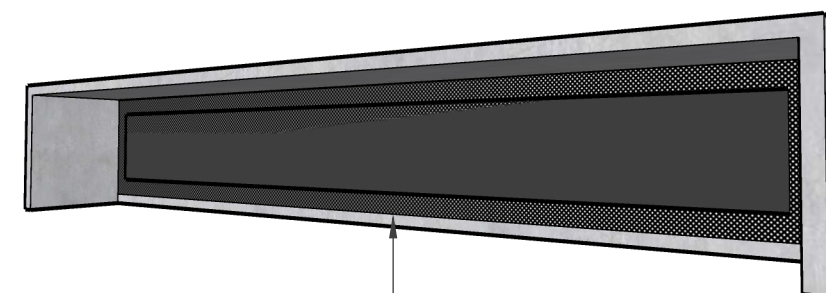


ACRESCENTAR
BLOCO DE GAVETAS
COM RODAS

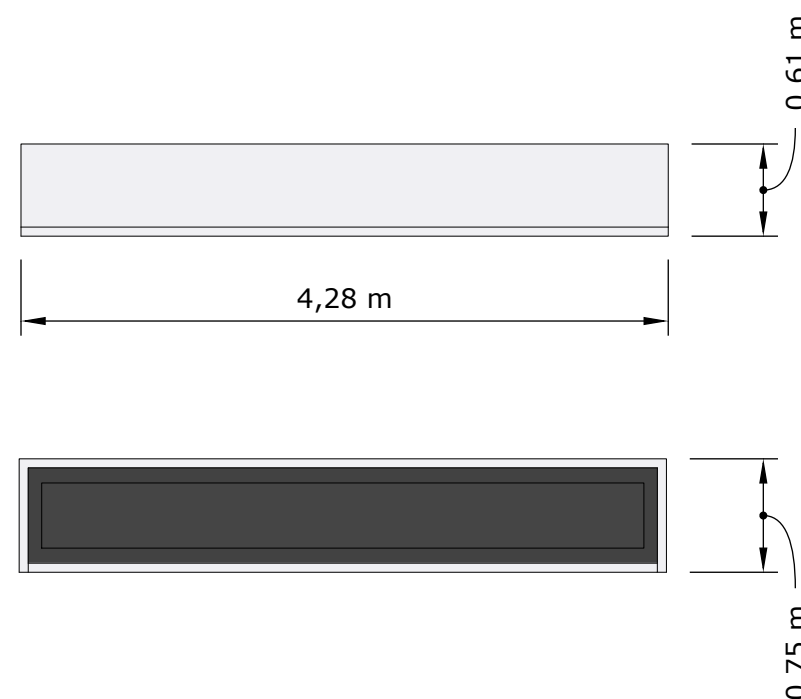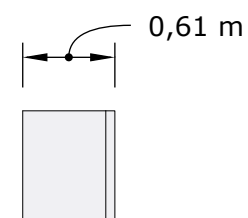


BALCÃO
ALTARODA



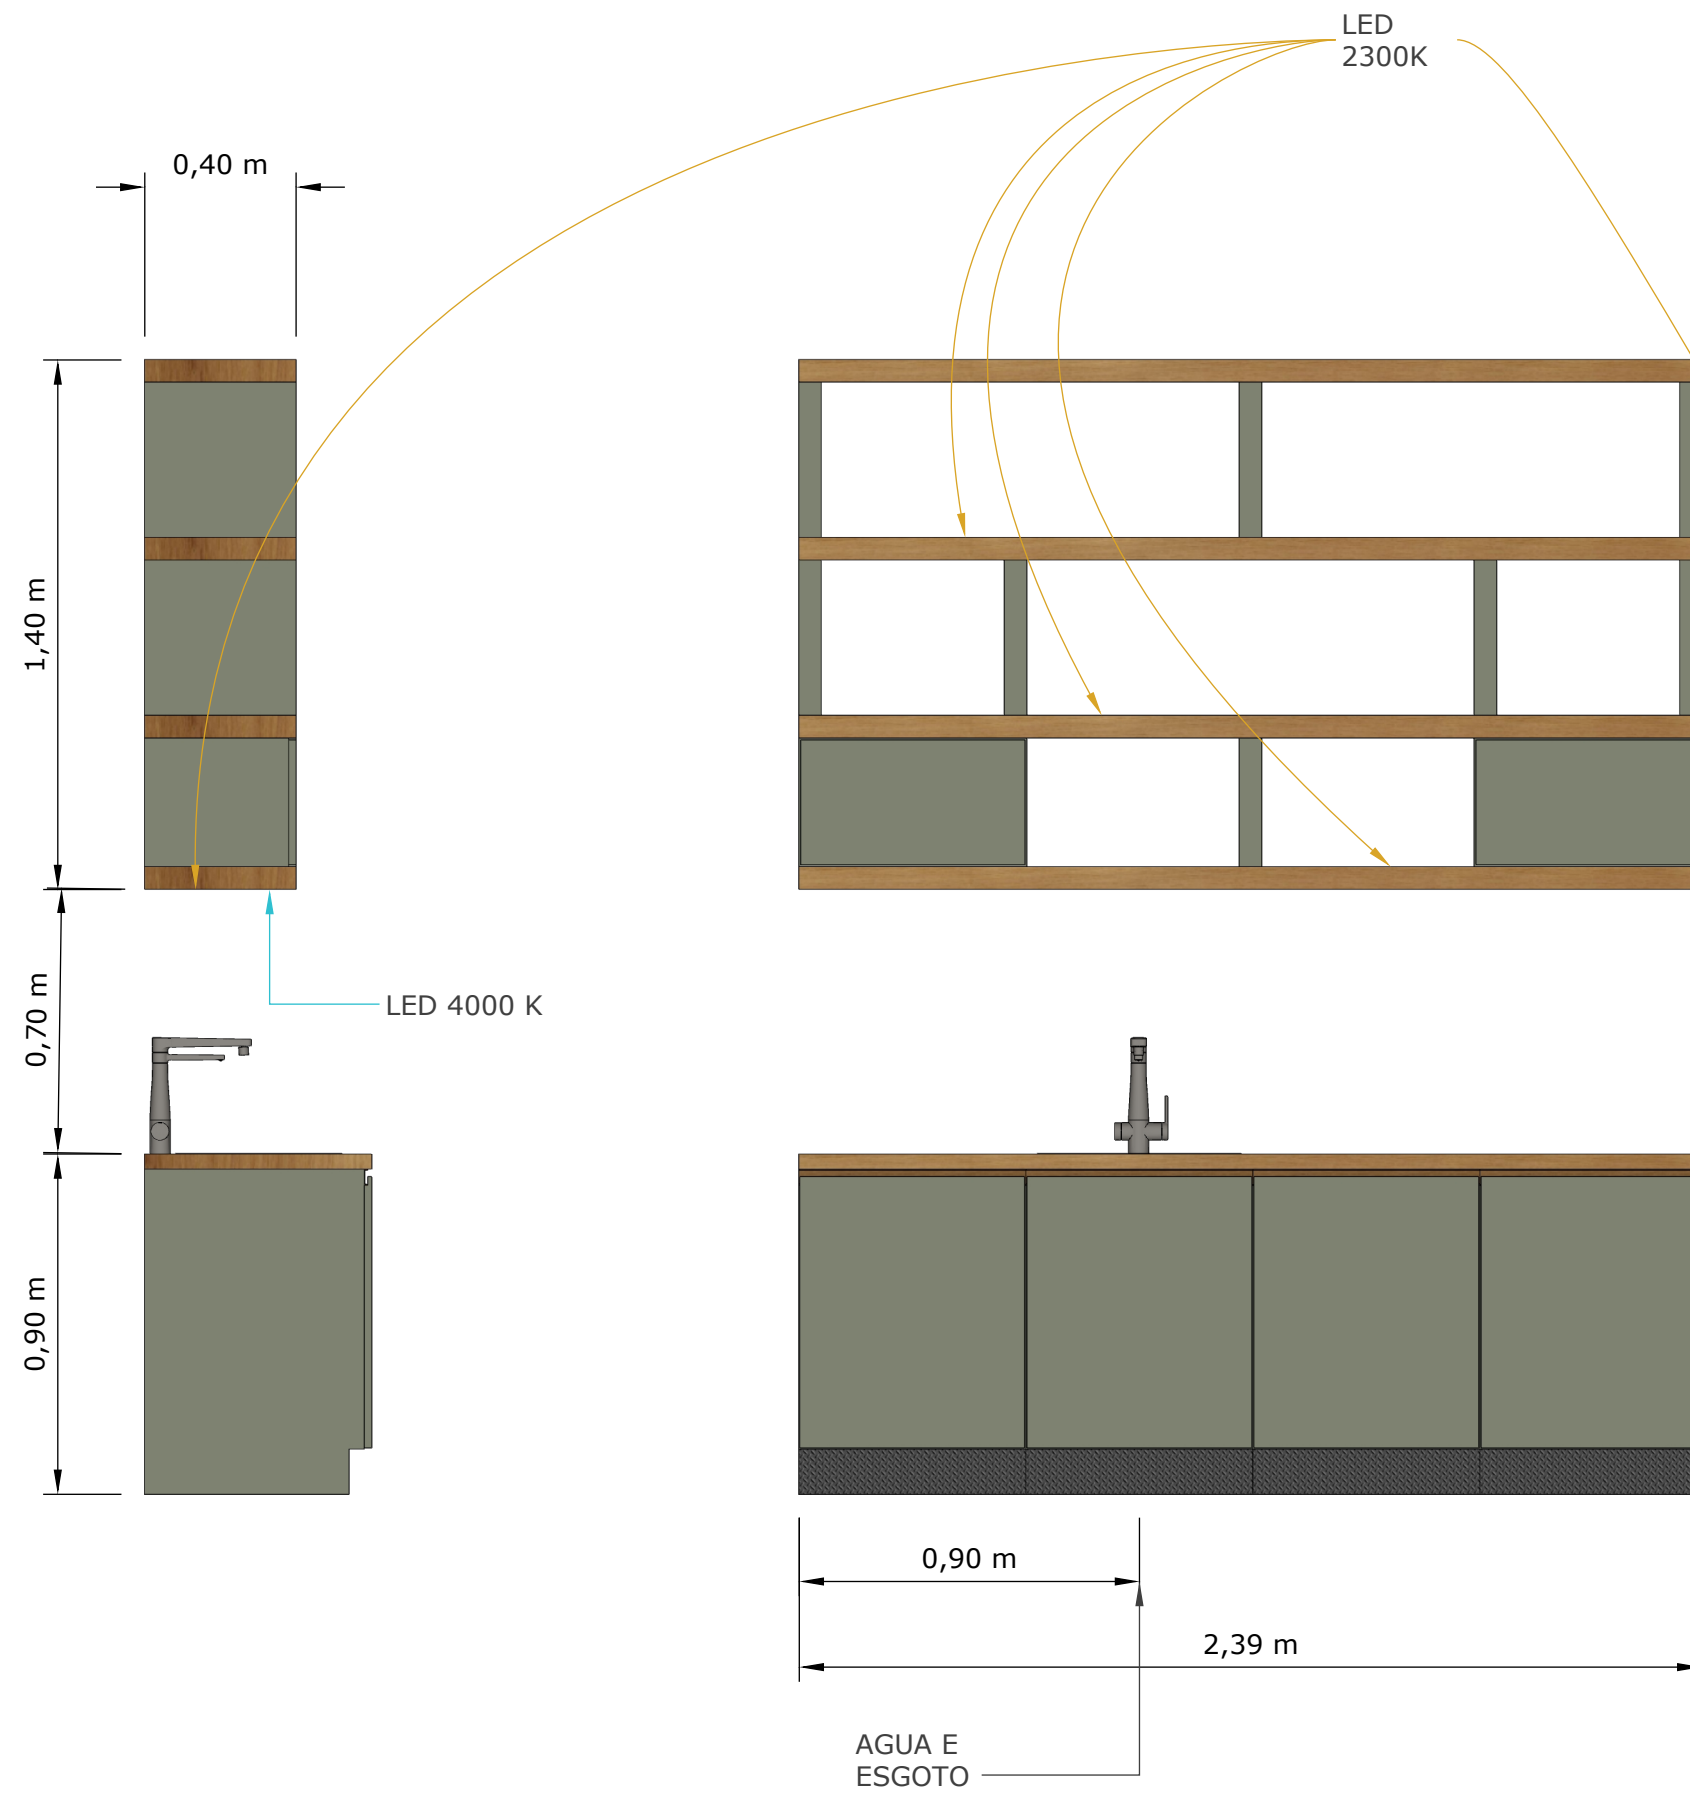


COPA
ESTANTE

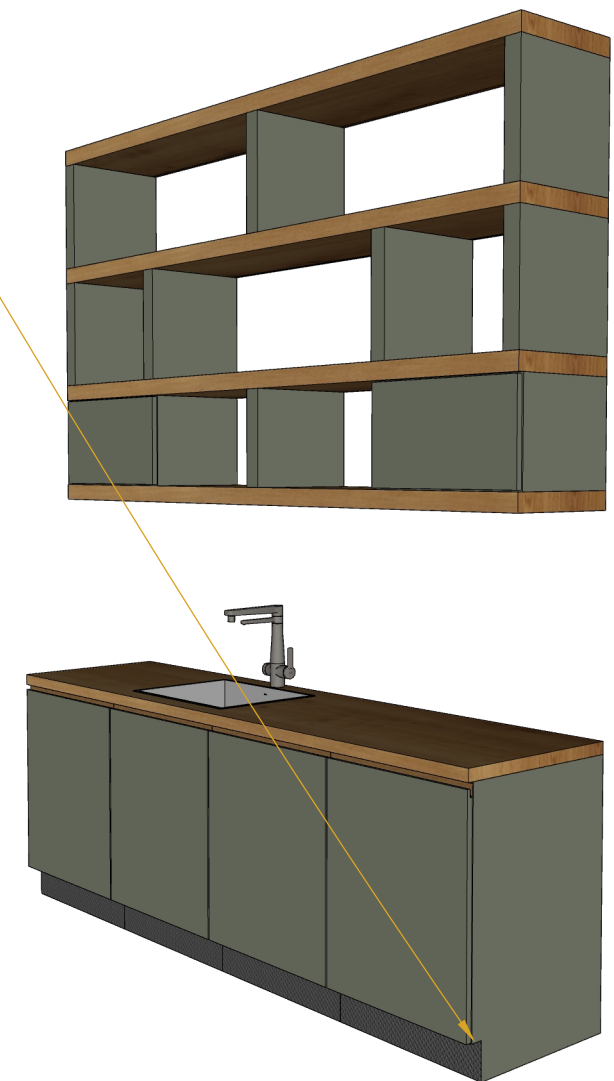

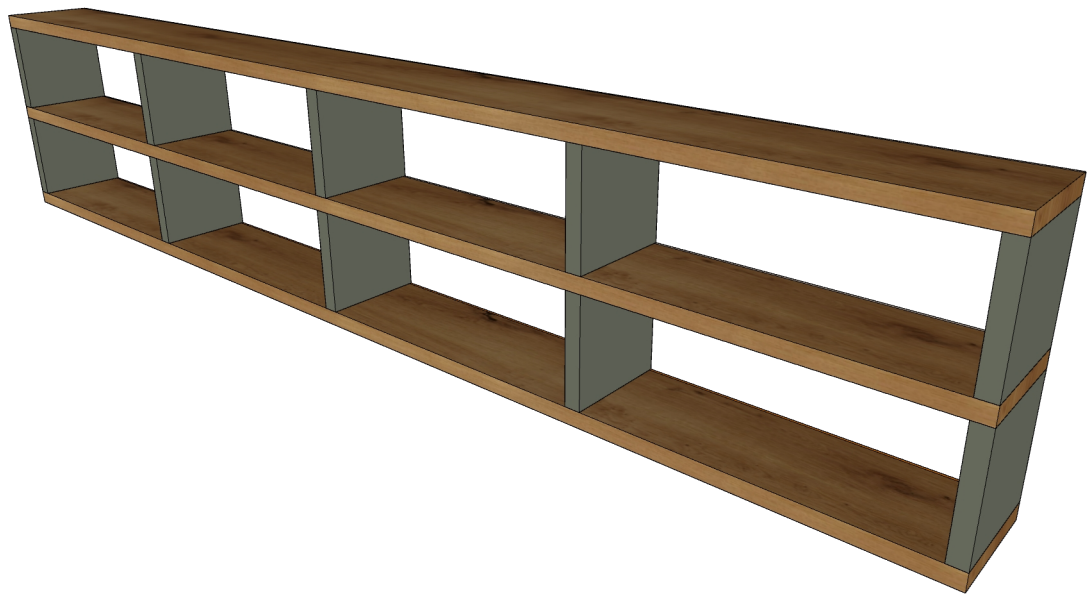

LED
2300K

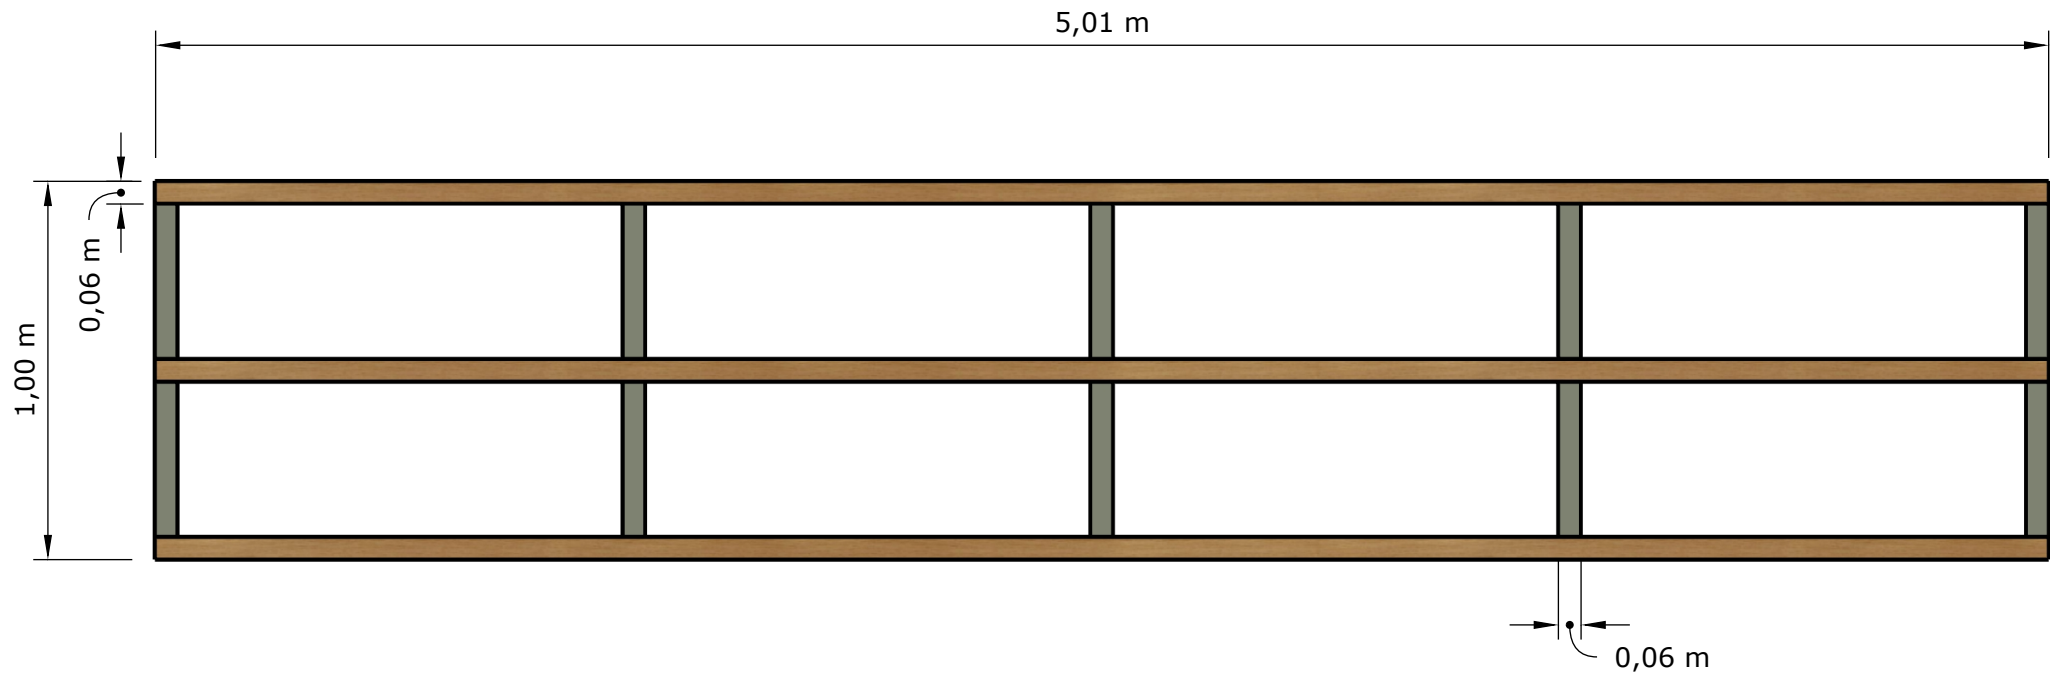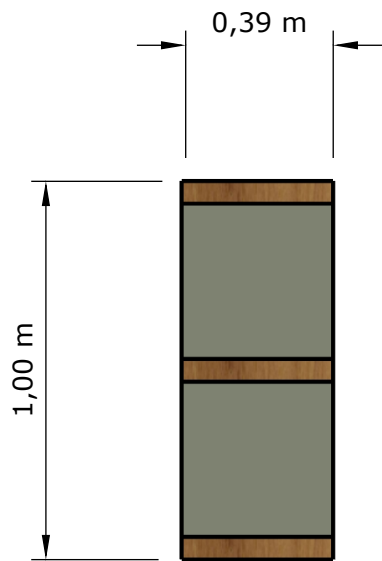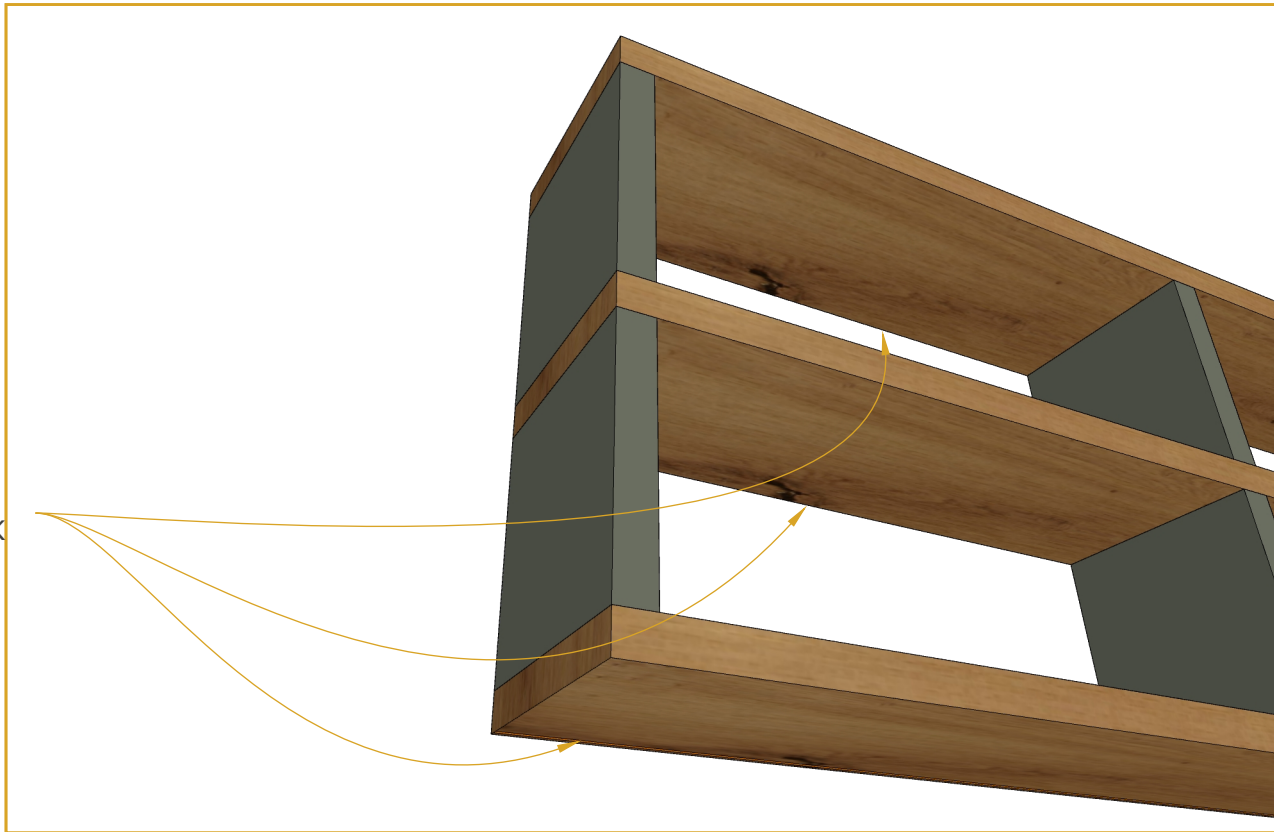



ENTRADA
LOGO PAREDE ESQUERDA



FORMAÇÃO
LOGO PAREDE WC







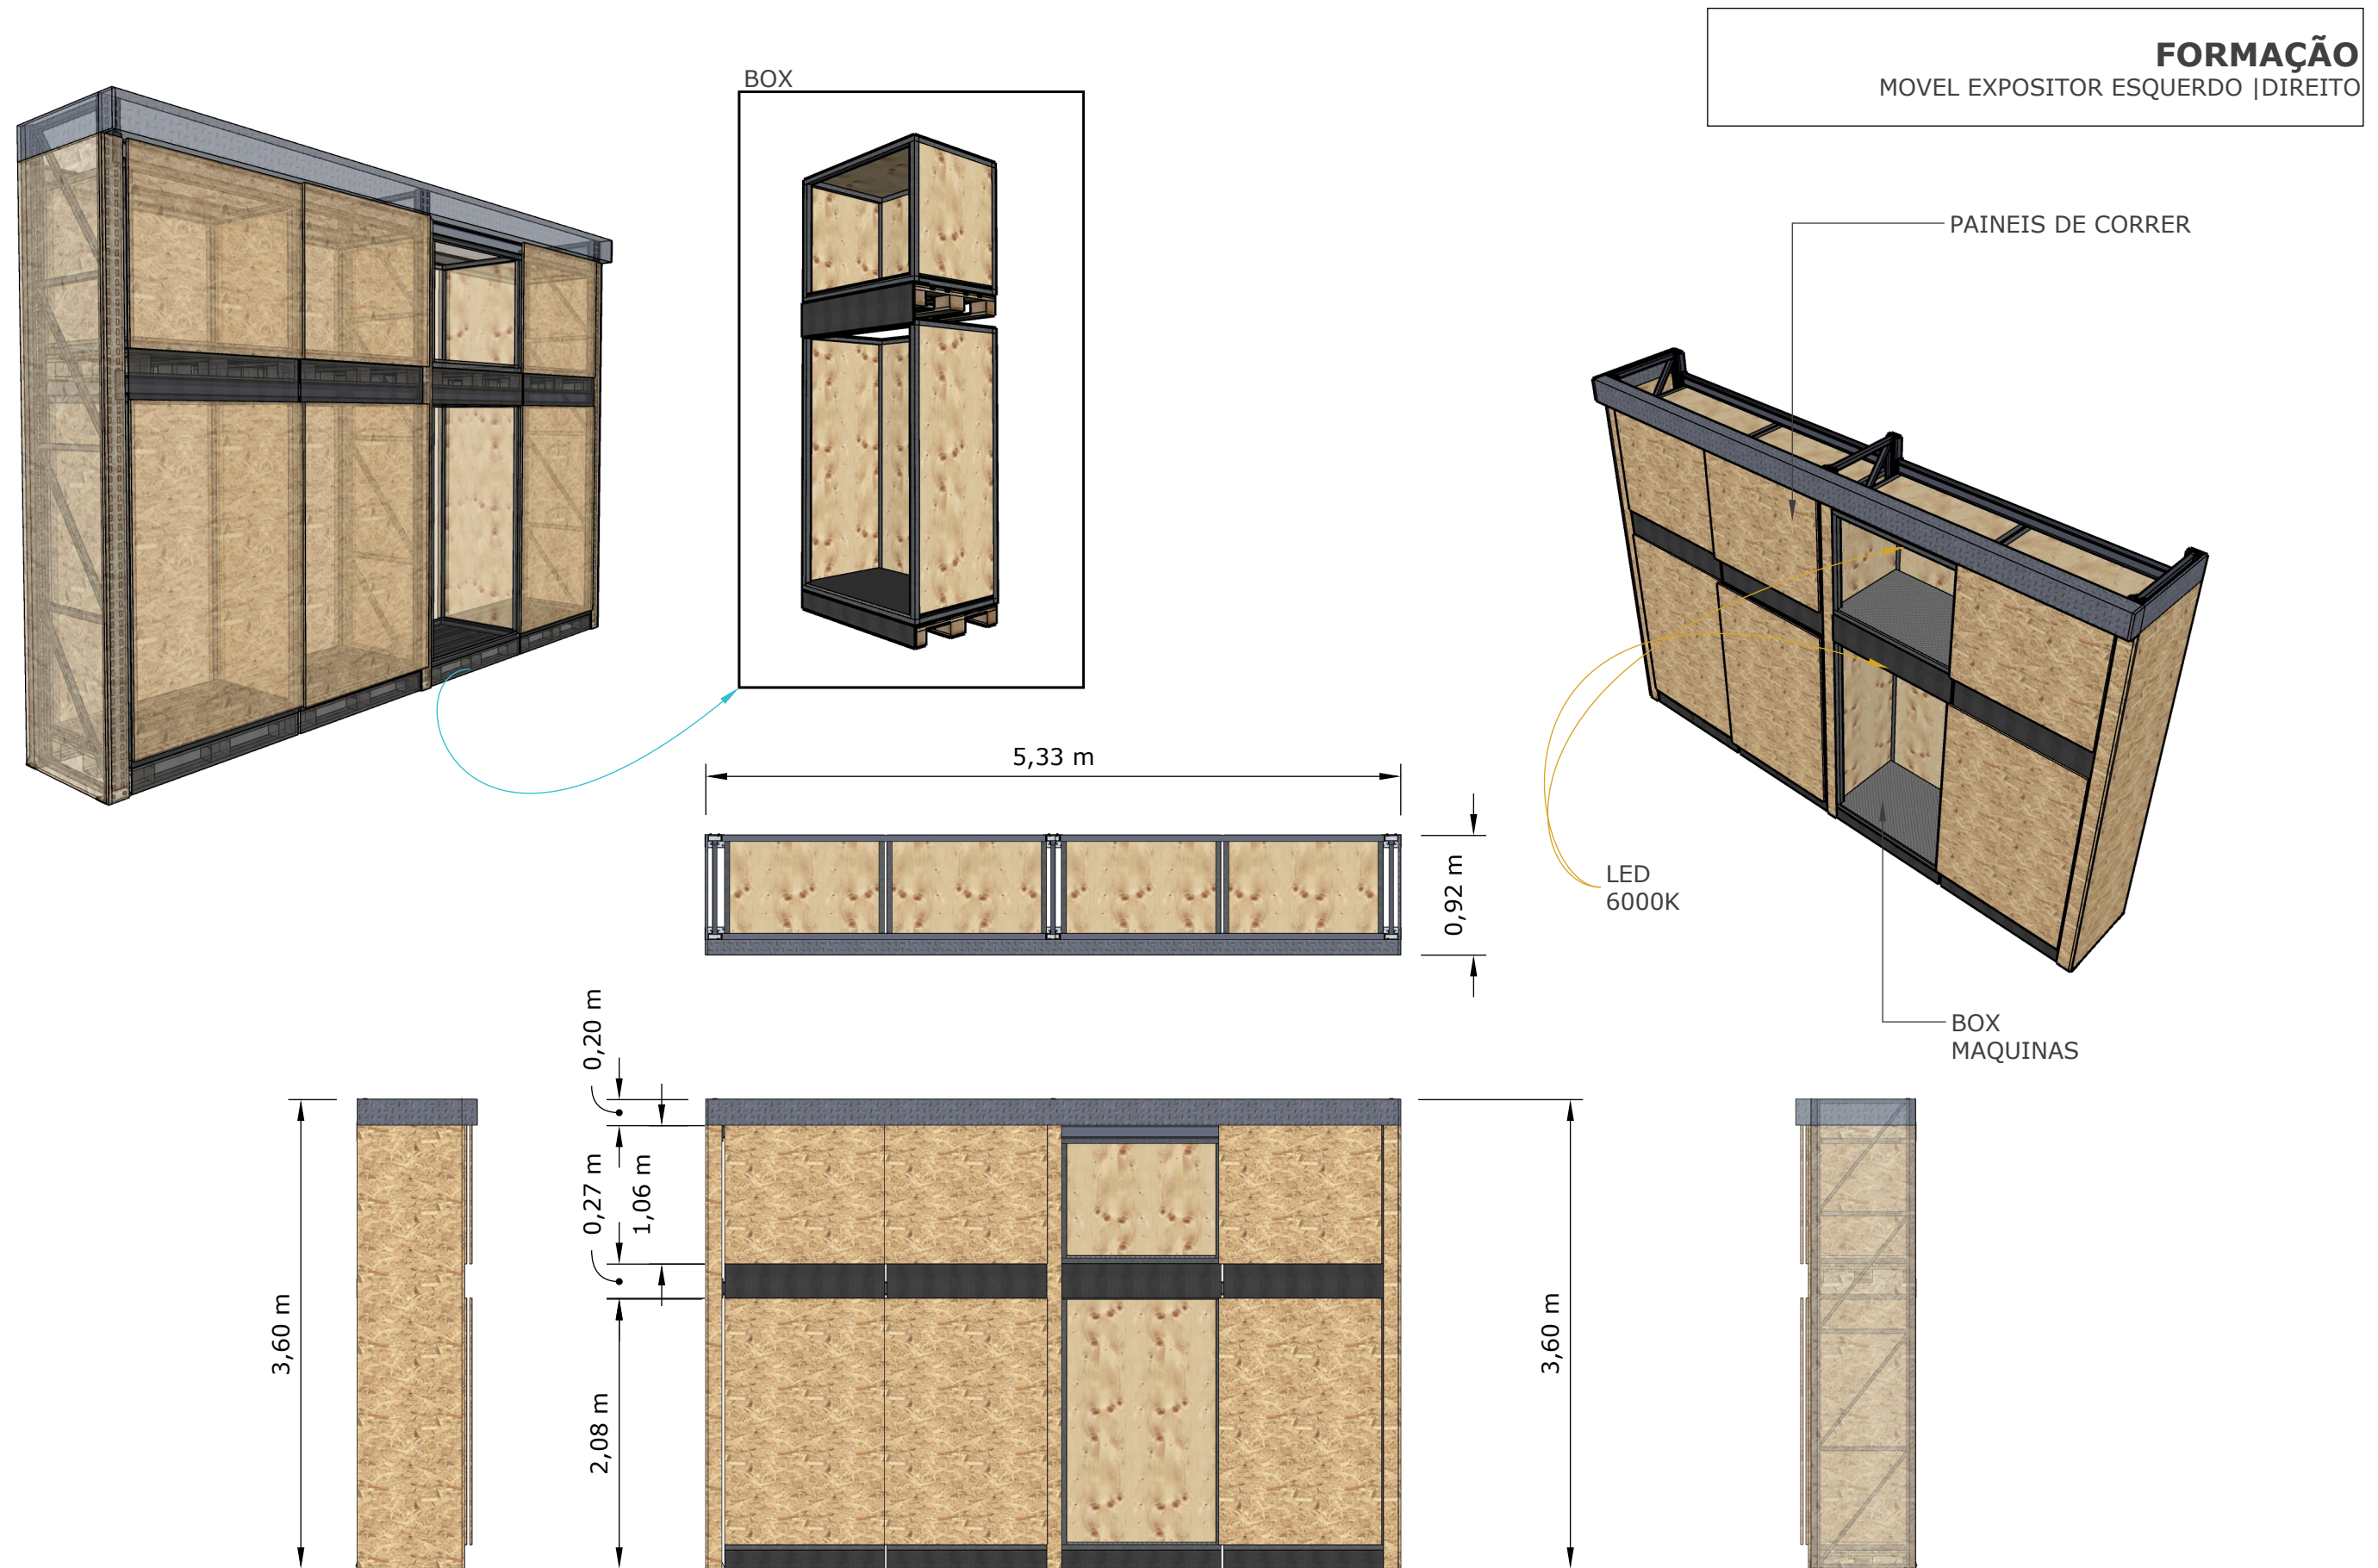



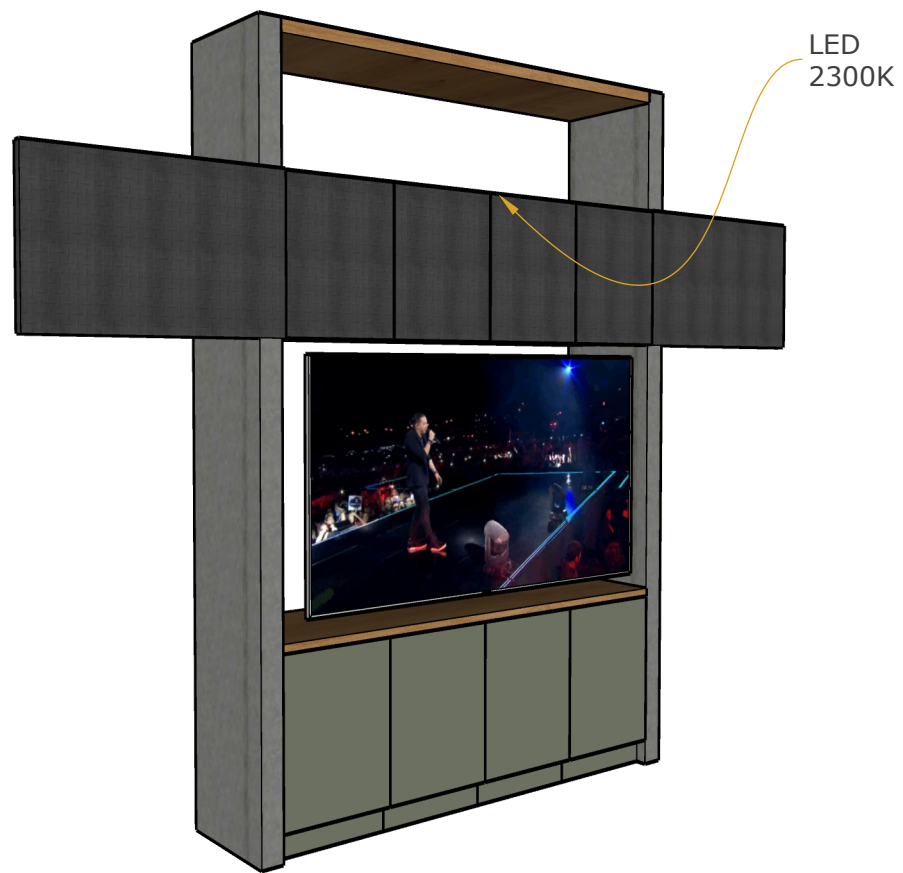


FORMAÇÃO


MOVEL MULTIMÉDIA

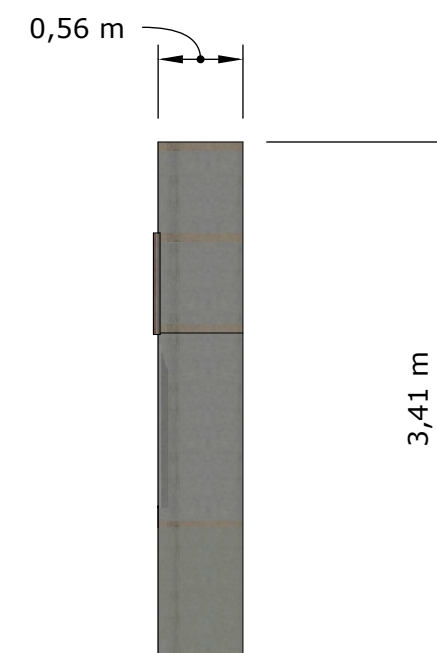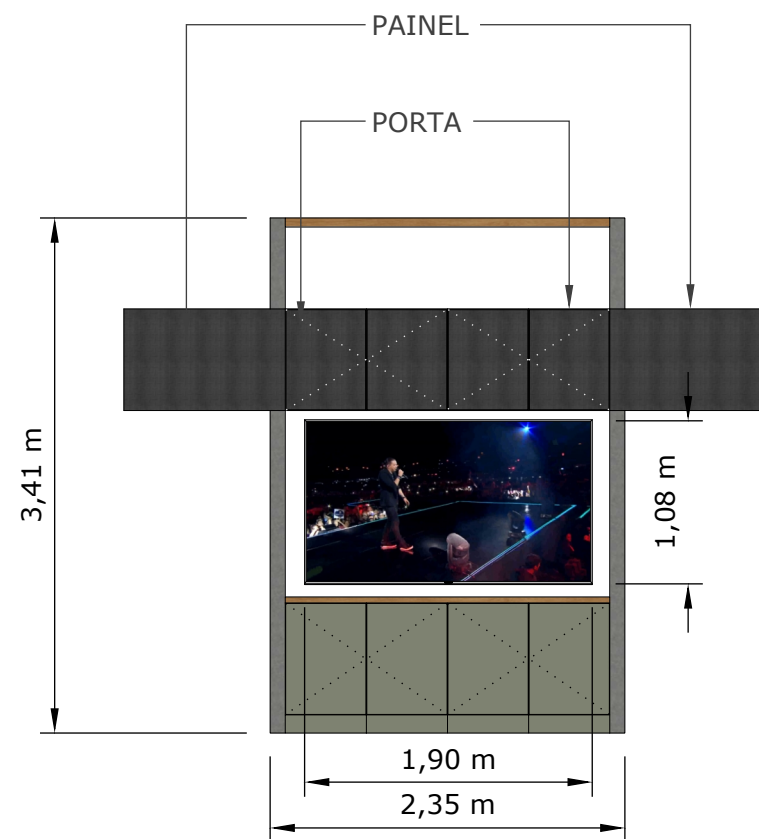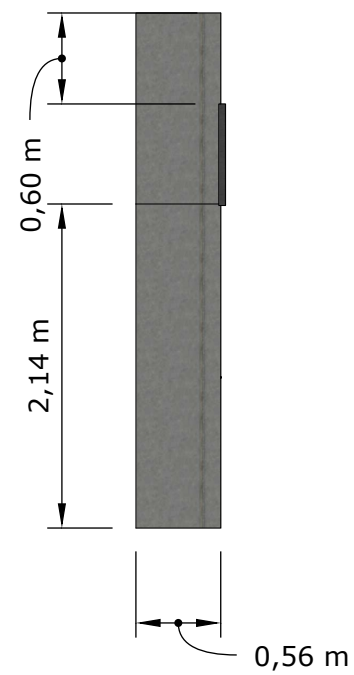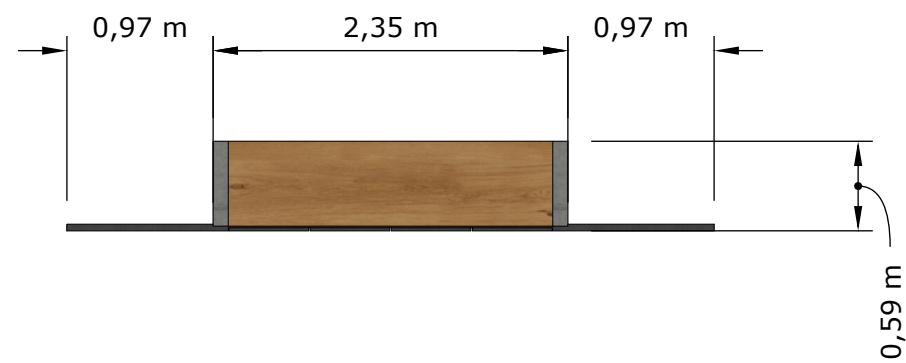





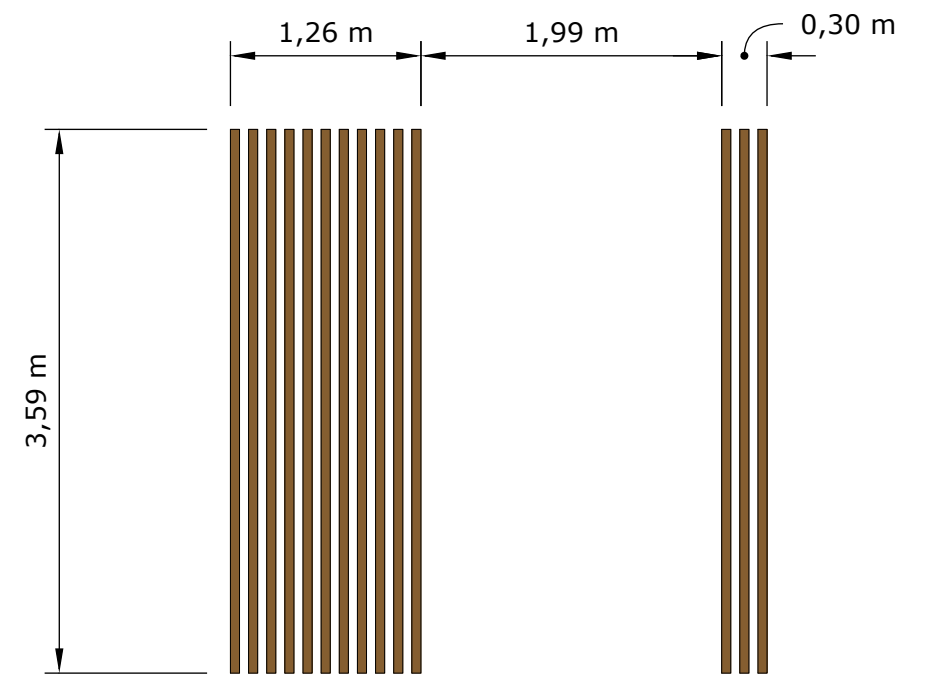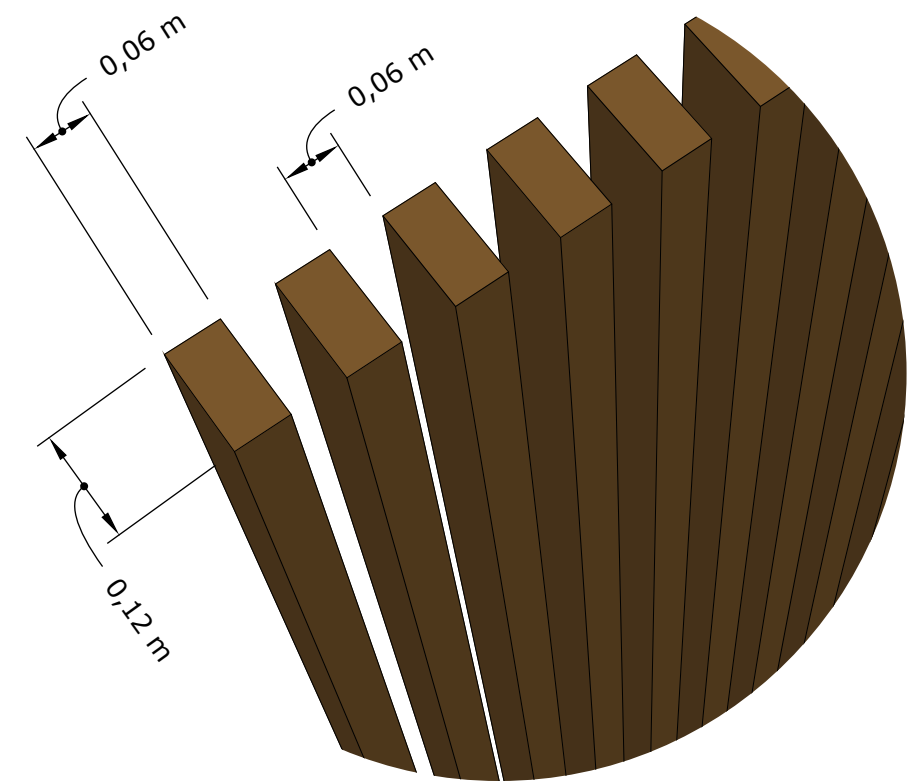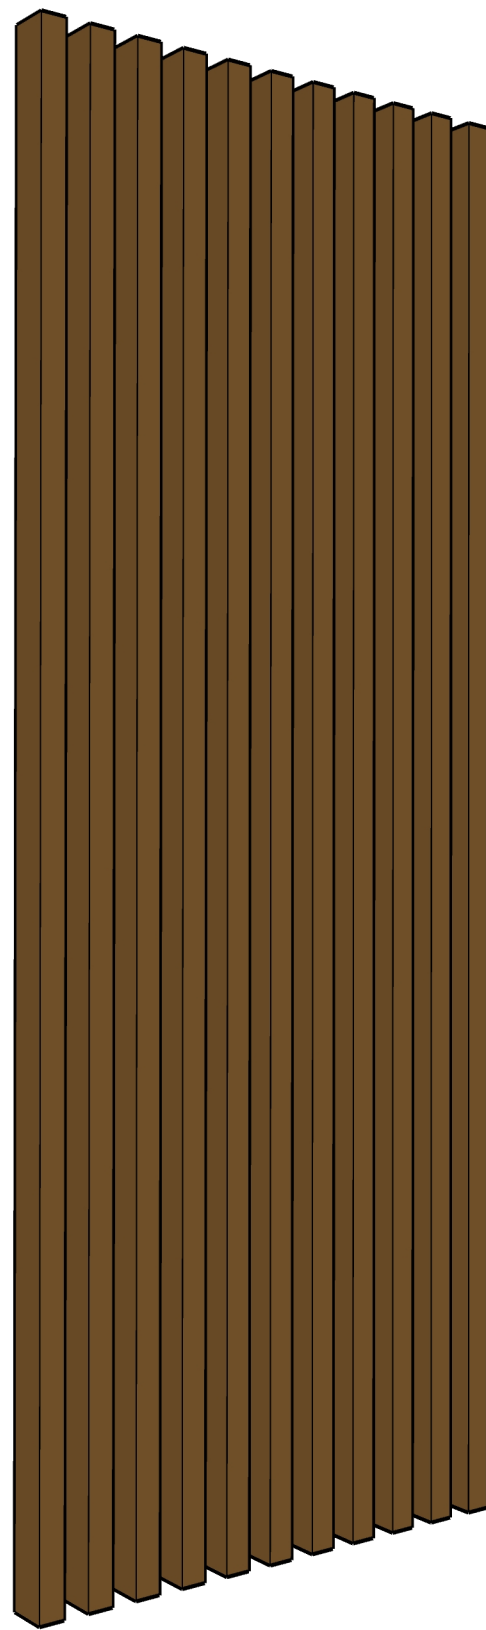

HALL GARAGEM RIPADO

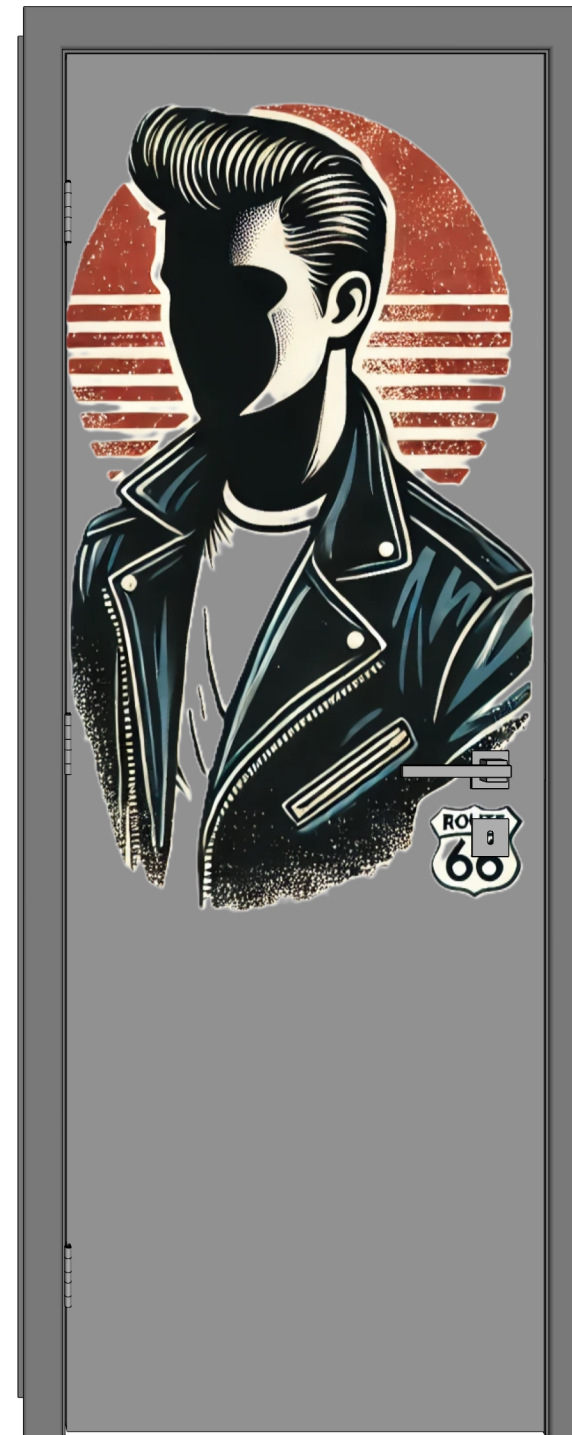


HALL GARAGEM
PORTAS WC

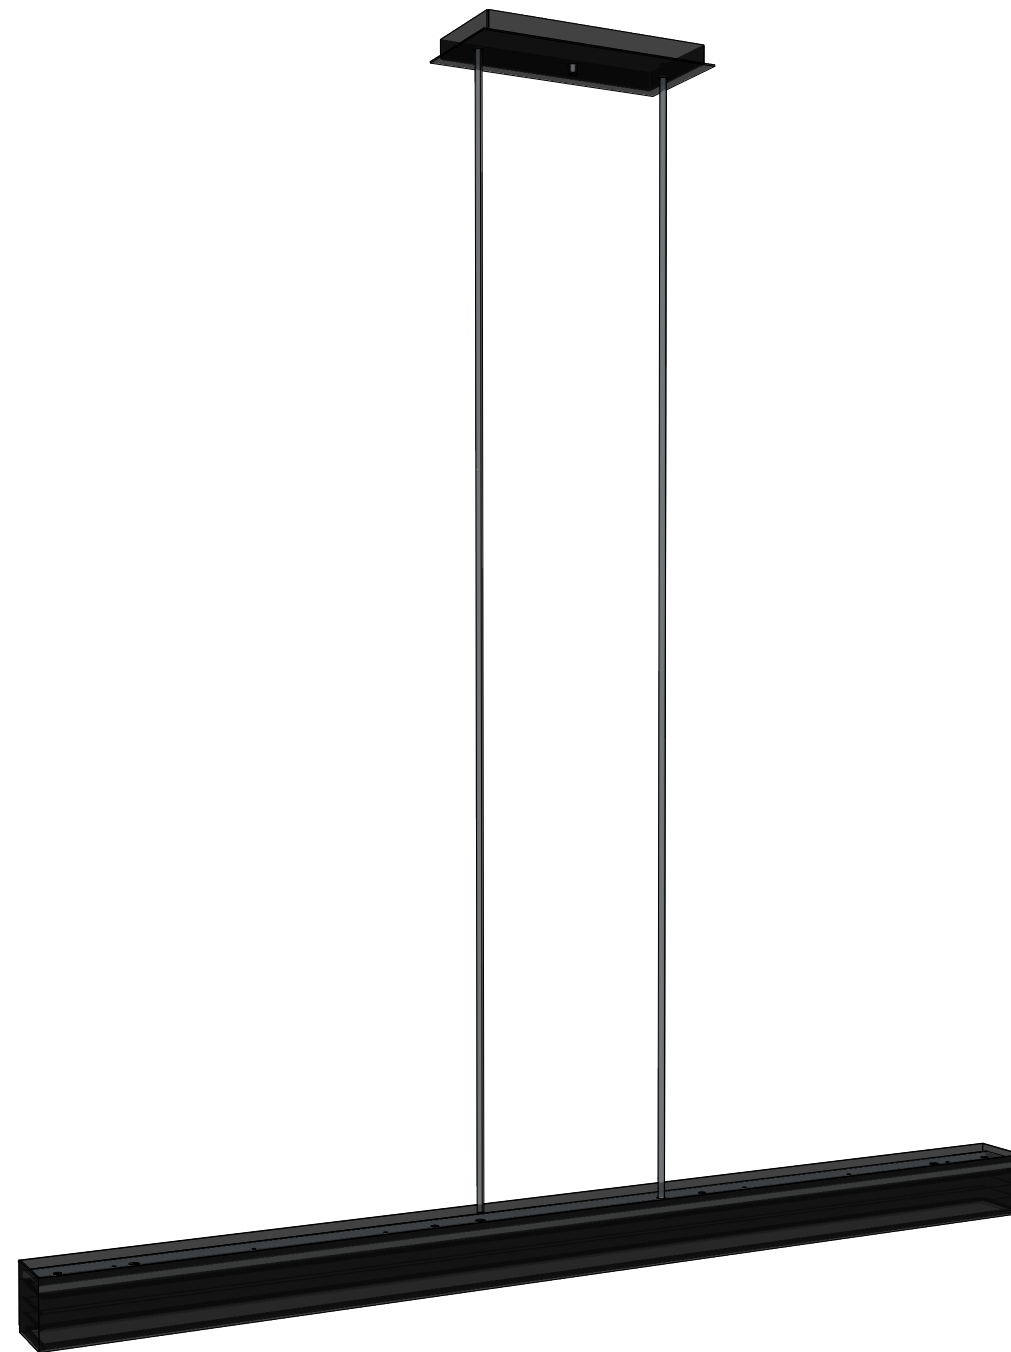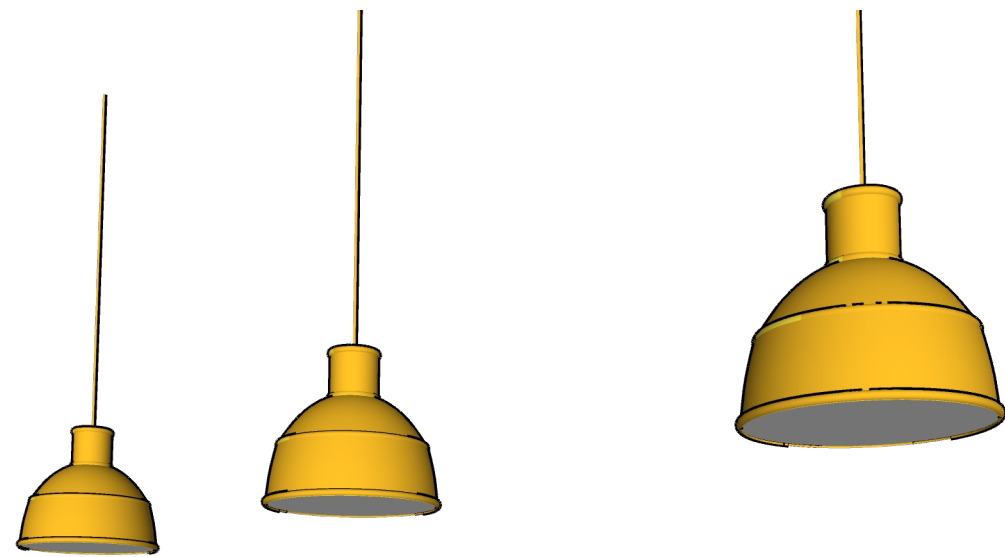


HALL GARAGEM

CANDEEIROS TETO

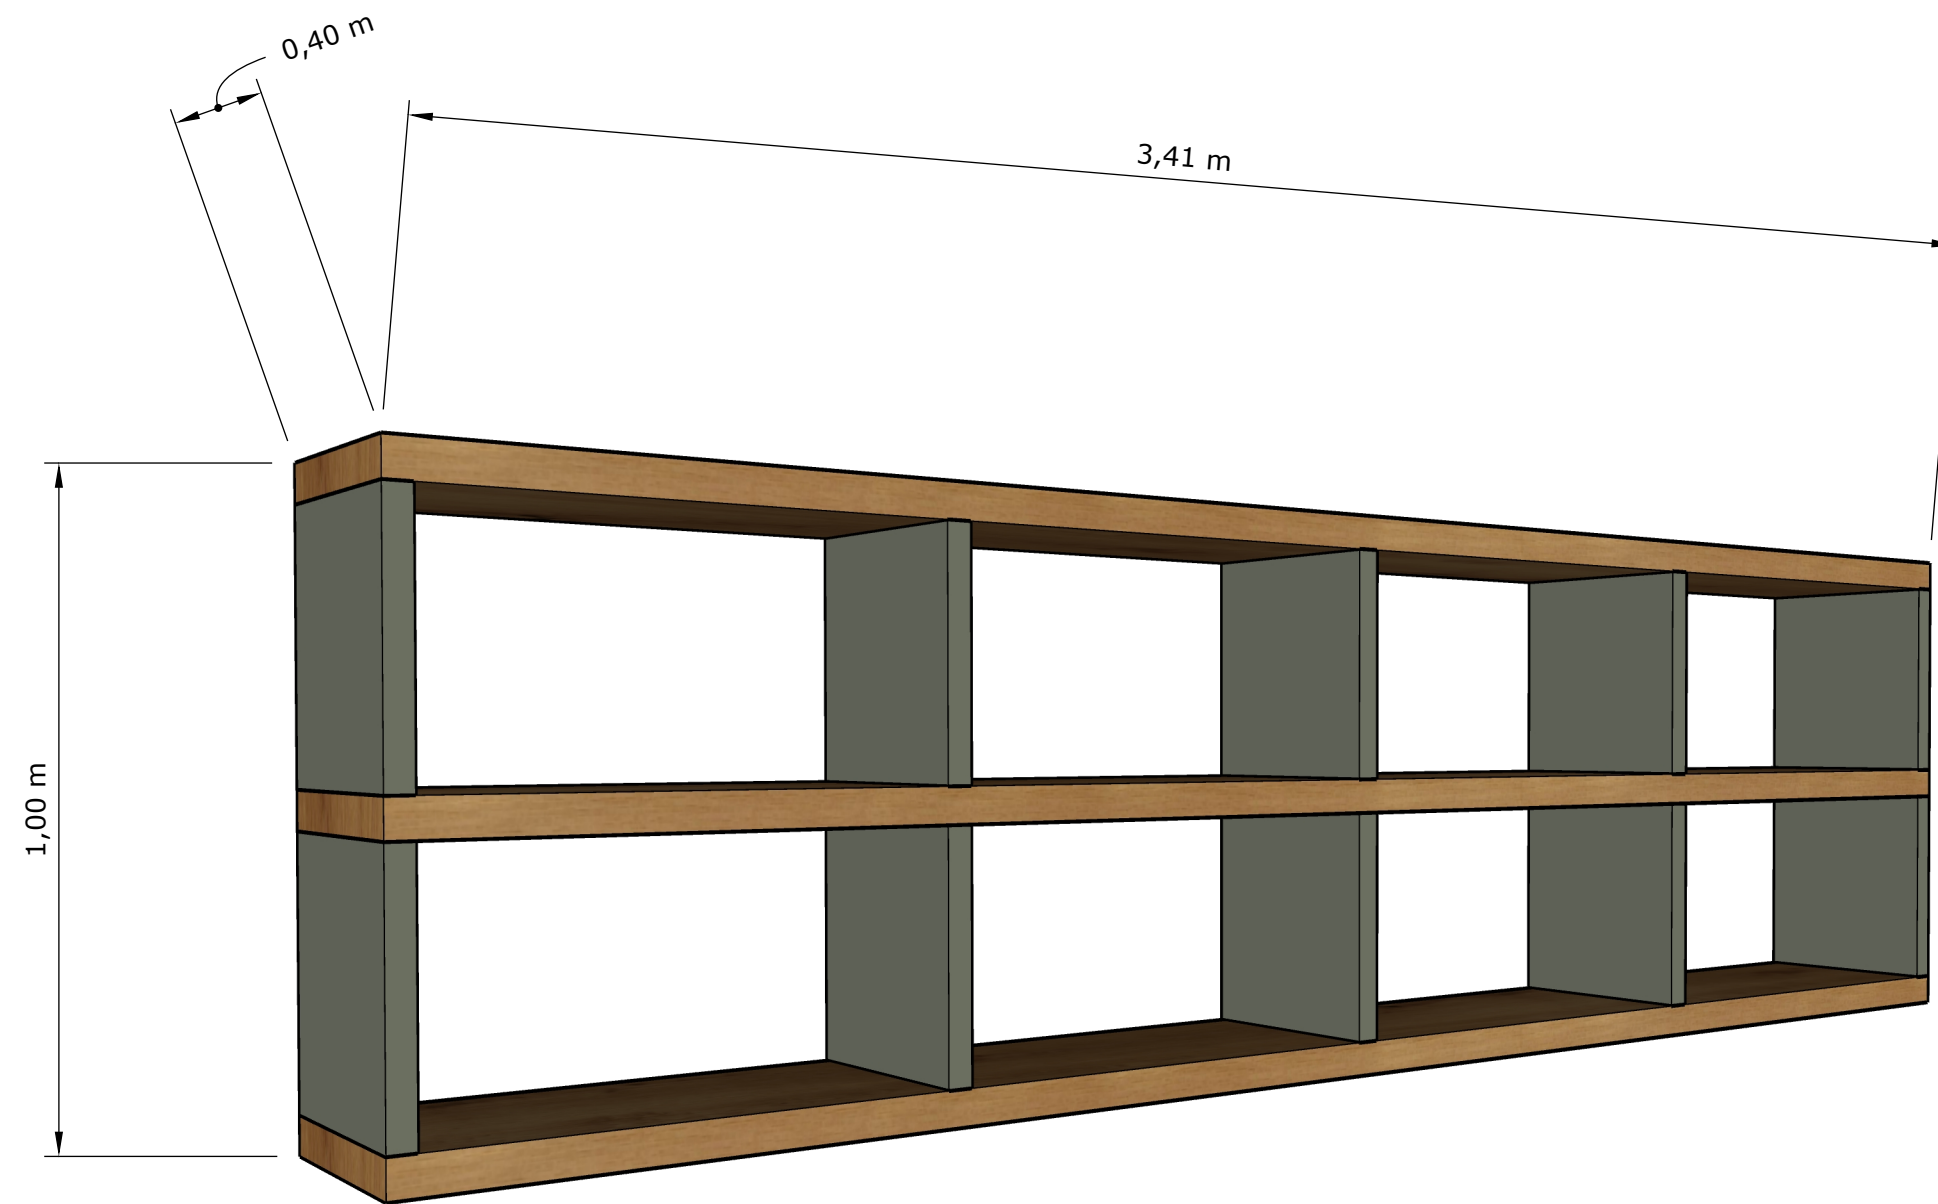

HALL wc
movel

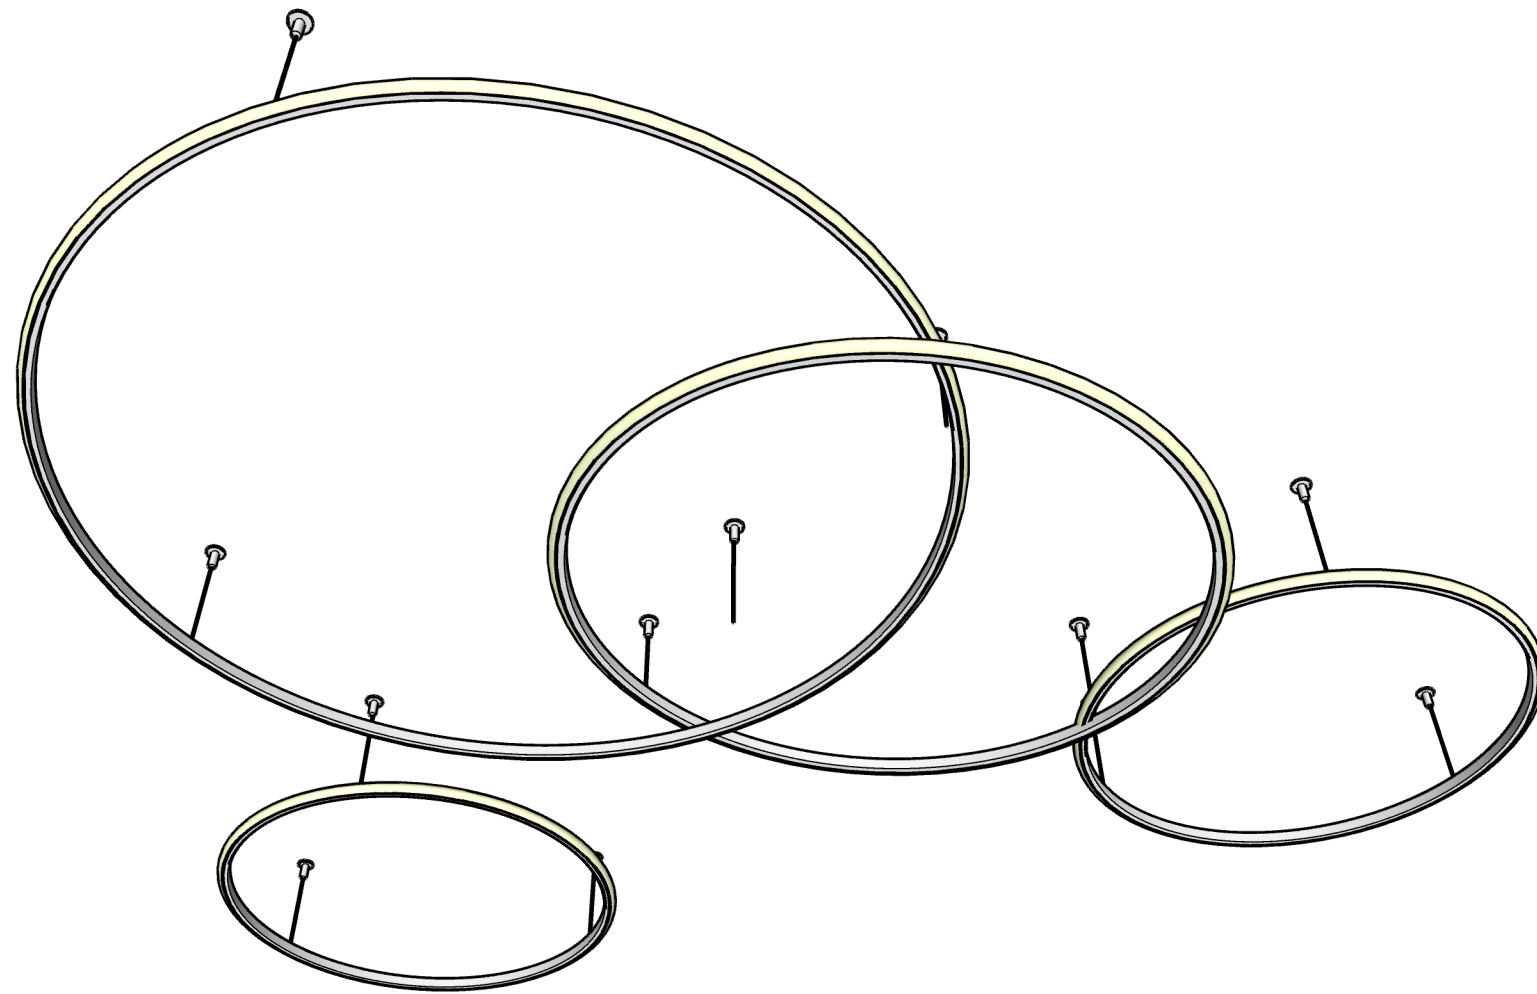

ENTRADA | FORMAÇÃO
CANDEEIROS

